



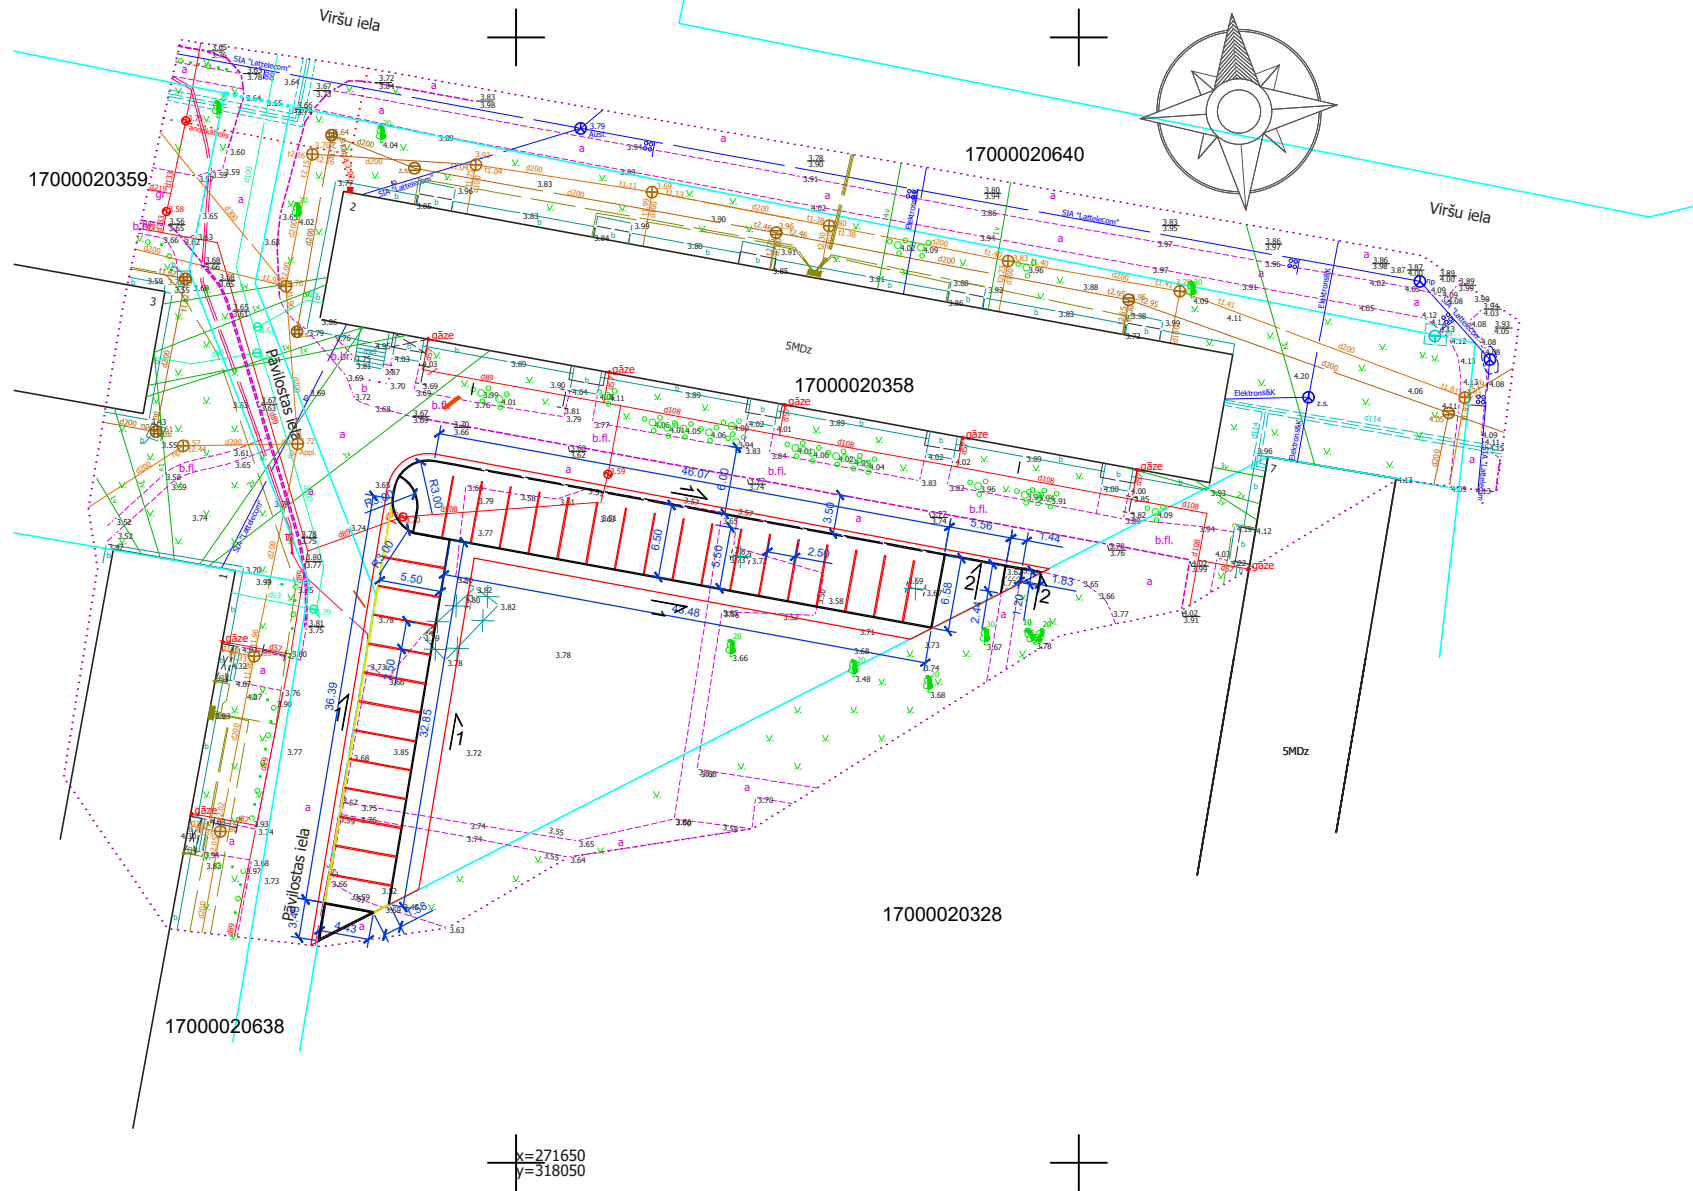

PIEZĪMES

1. Horizontālā piesaiste dota metros.
2. Visas izmaiņas pārbūves projektā saskaņot ar būvprojekta vadītāju.
3. Norādītos materiālus un izstrādājumus iespējams aizstāt ar ekvivalentiem.
4. Griezumus skatīt lapā ĢP - 5.

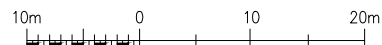

 SIA "ARKA", Jaunā iela 20, Liepāja, būvkr. reģ. nr. 0235-R		Dzīvojamās mājas teritorijas labiekārtojuma pārbūve Pāvilstas ielā 2, Liepājā.		Pas. Nr. 453.	2018.
BV U.Ekšteins Izstr. U.Ekšteins		Pasūtītājs: SIA "Lna".		Stadija BP	Lapas nr. 3
24.05.18.		Horizontālās piesaistes plāns.		ĢP	M 1:500