
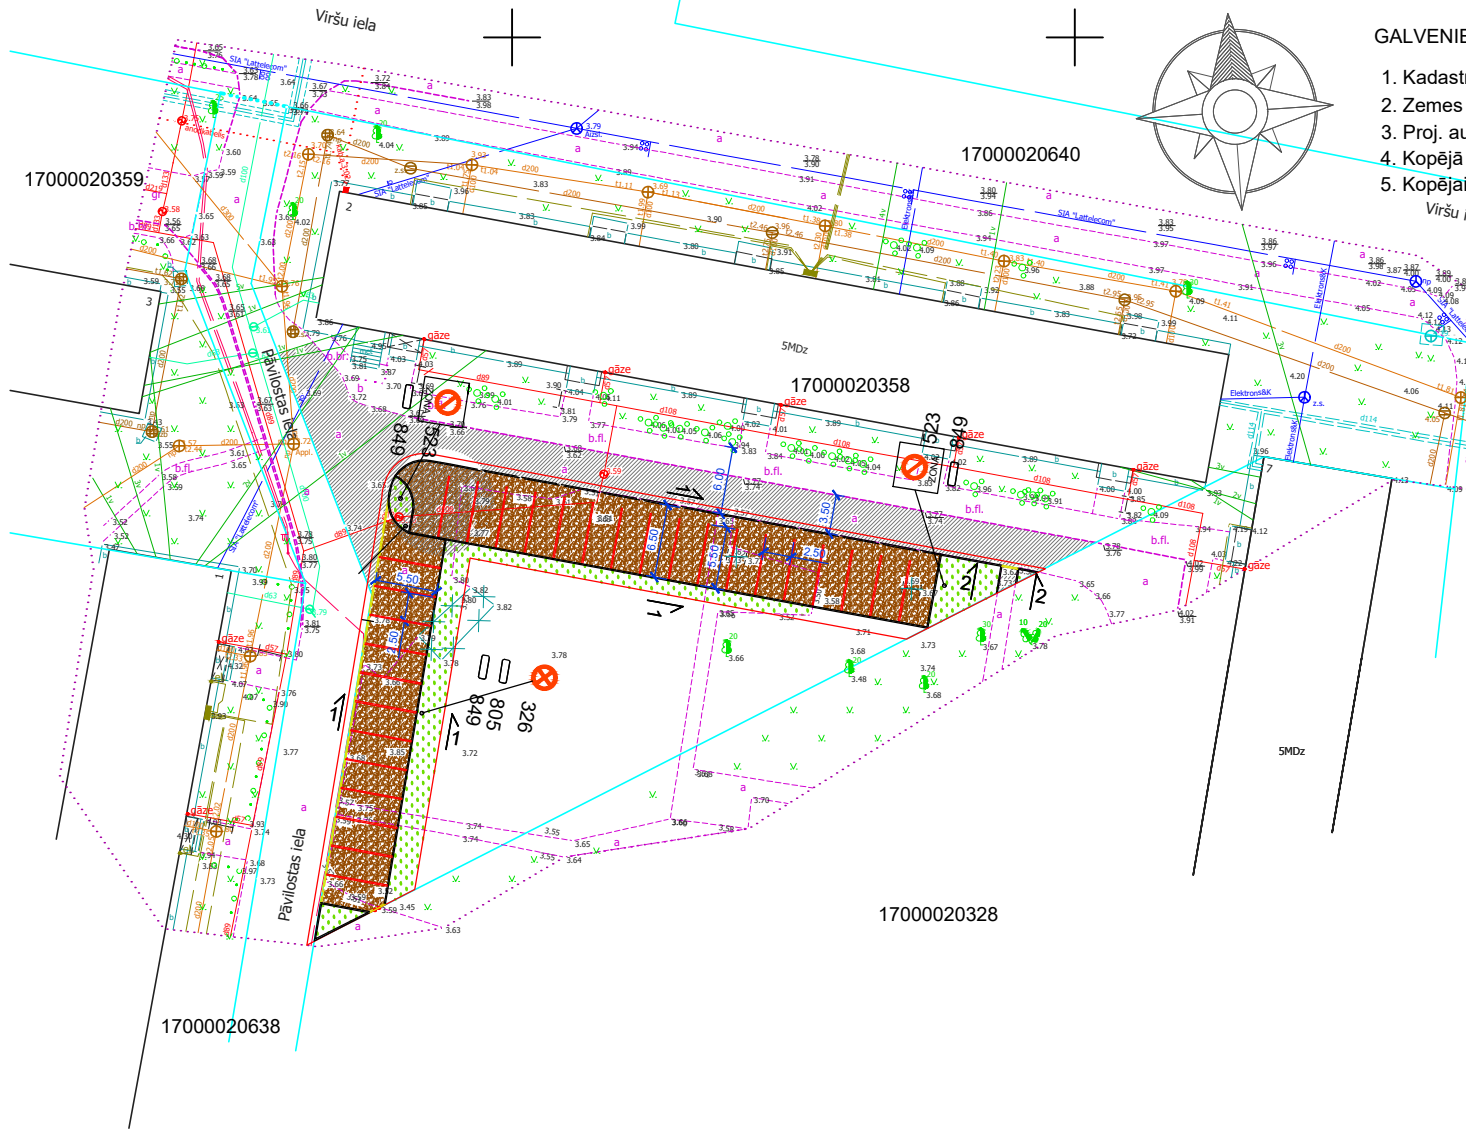


GALVENIE RAKSTUROJOŠIE RĀDĪTĀJI

- | | |
|---|-----------------------|
| 1. Kadastra nr., Pāvilstas iela 2 | 17000020358 |
| 2. Zemes gabala platība | 3918,0 m ² |
| 3. Proj. auto stāvvietas | 31 gab. |
| 4. Kopējā cieta segumu platība | 513,0 m ² |
| 5. Kopējais labiekārtojamās teritorijas laukums | 740,0 m ² |

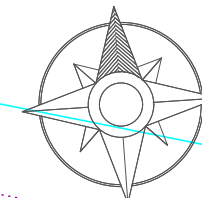

APZĪMĒJUMI

- Esošā apbūve
- Esošs asfaltbetons
- Projektēts šķembu iesegums
- Proj. sadalošās auto stāvvietu zonas
- Projektēts, atjaunojams zālājs
- Esošas nojaukamas betona konstrukcijas
- Esošie koki
- Proj. betona bortakmens BR 100.30.15
- Proj. betona bortakmens BR 100.22.15
- Labiekārtojuma robeža

CEĻA ZĪMJU APZĪMĒJUMI

- ZONA 523
 - 326
 - 849
 - 805
 - 849
 - 849
- "Izņemot ar Pāvilstas 2 atļaujām nr. 1-80" (proj., 2 gab.)
- "Izņemot ar Pāvilstas 2 atļaujām nr. 1-80" (proj., 1 gab.)

Norādījuma zīme, 5 gab., papildzīmes, 4 gab.

x=271650
y=318050

Apzīmējumi

- Pazemes ūdensvads
- Kanalizācija
- Pazemes spiedkanalizācija
- Lietus kanalizācija
- Meliorācijas dreņa
- Pazemes telefona kabelis
- Telefona kanalizācija
- Telefona gaisvada līnija, kabelis
- Pazemes zemsprieg. kabelis
- Zemsprieguma elektrolīnija
- 6-20kV elektrolīnija
- Pazemes siltumtrase
- Pazemes zemspied. gāzes vads

"SASKAŅOTS"

2018. gada

SIA "Lna"..... (G. Vīksna)

paraksts

Št būvprojekta teritorijas daļas risinājumi atbilst Latvijas būvnormatīvu un citu normatīvo aktu, kā arī tehnisko vai īpašo noteikumu prasībām Būvprojekta daļas vadītājs: Uldis Ekšteins (vārds uzvārds) 10 - 0415 (sertif. nr.)
24.05.18. (datums) _____ (paraksts)

	SIA "ARKA", Jaunā iela 20, Liepāja, būvkr. reģ. nr. 0235-R	Dzīvojamās mājas teritorijas labiekārtojuma pārbūve Pāvilstas ielā 2, Liepājā.	Pas. Nr. 453.	2018.
			Stādija	
		Pasūtītājs: SIA "Lna".	BP	2
BV	U.Ekšteins	Apvienotais ģenerālais plāns.	ĢP	M 1:500
Izstr.	U.Ekšteins			
		24.05.18.		