




GRIEZUMS 6 - 6, M 1 : 50

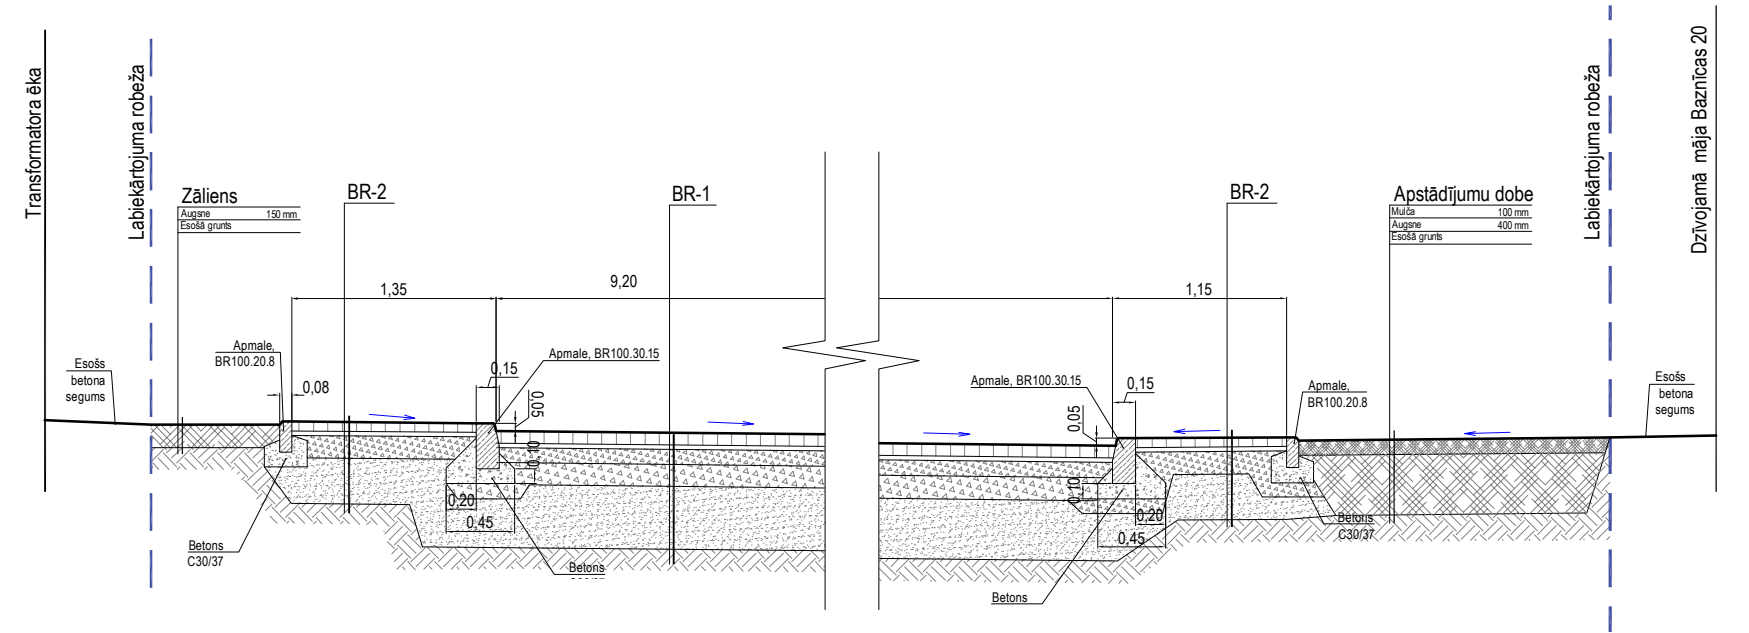


GRIEZUMS 9 - 9, M 1 : 50

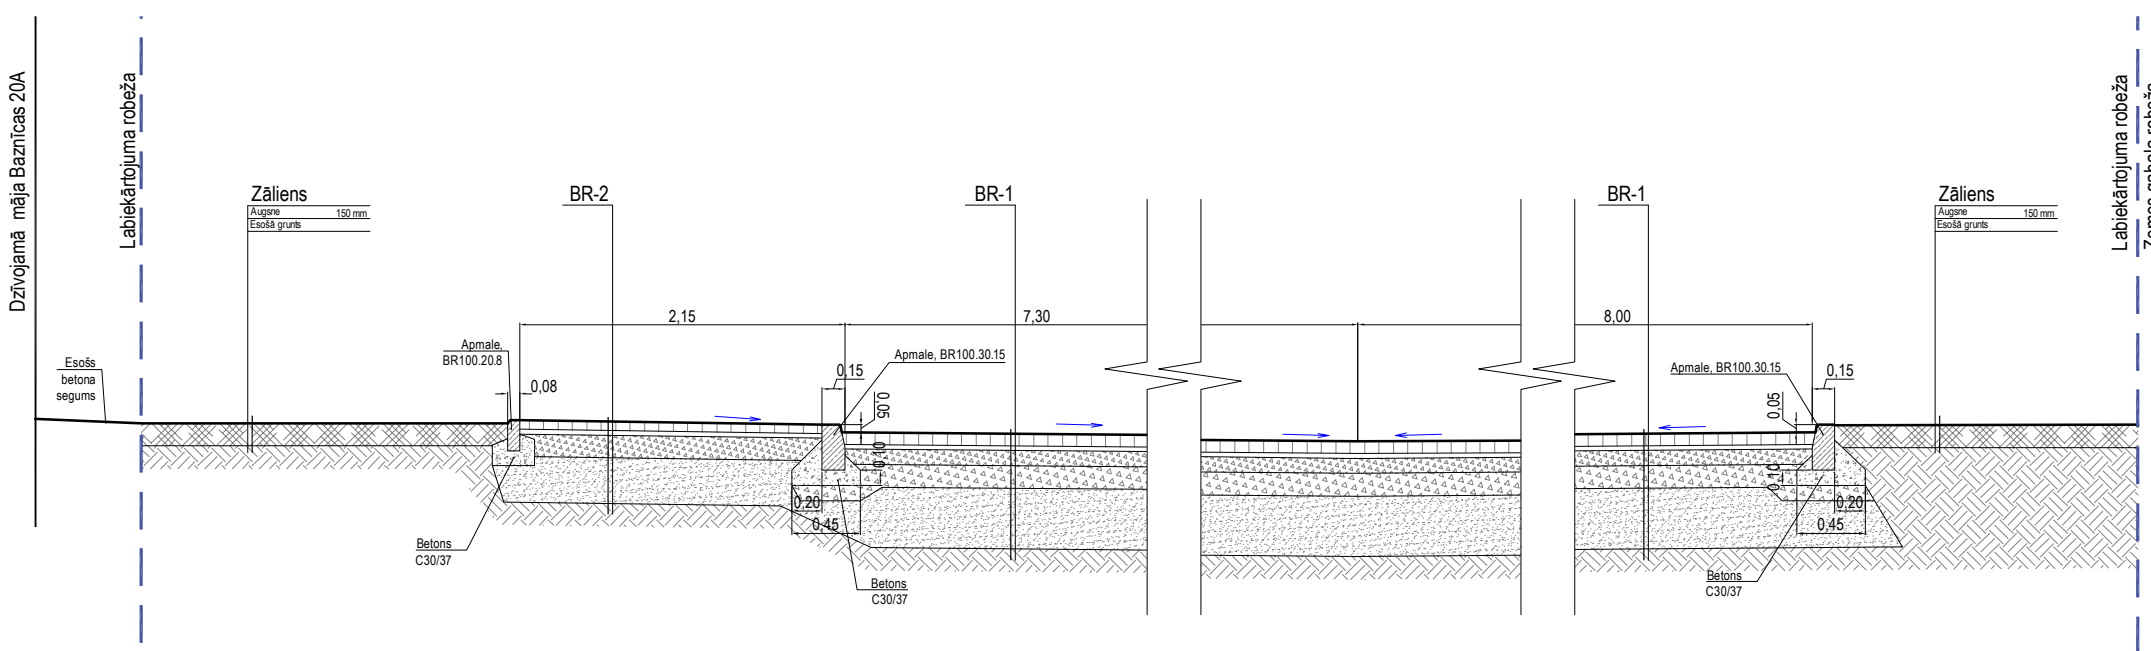


GRIEZUMS 7 - 7, M 1 : 50

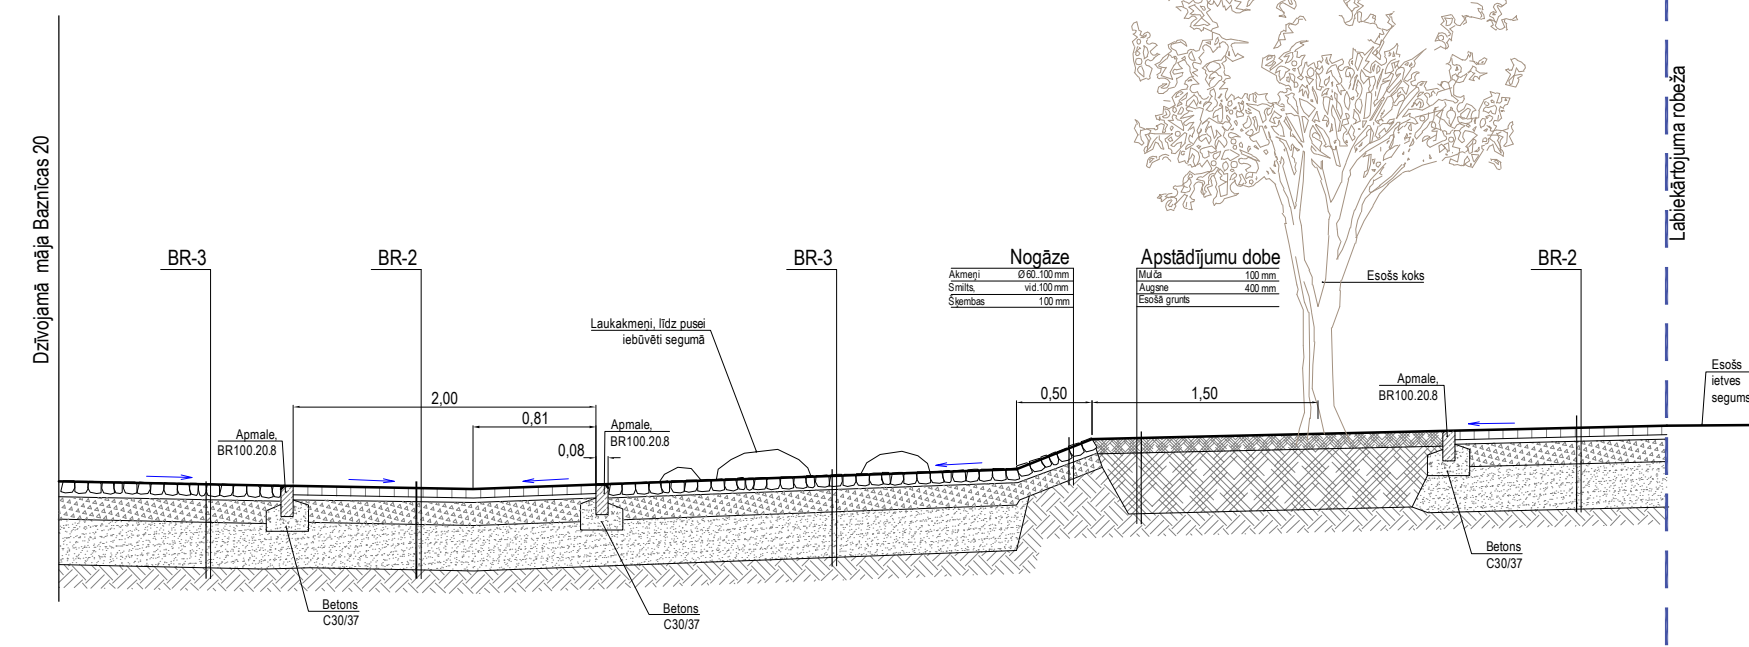


GRIEZUMS 10 - 10, M 1 : 50 (ātruma ierobežotājs pie Dārza 5/7 ieejām)

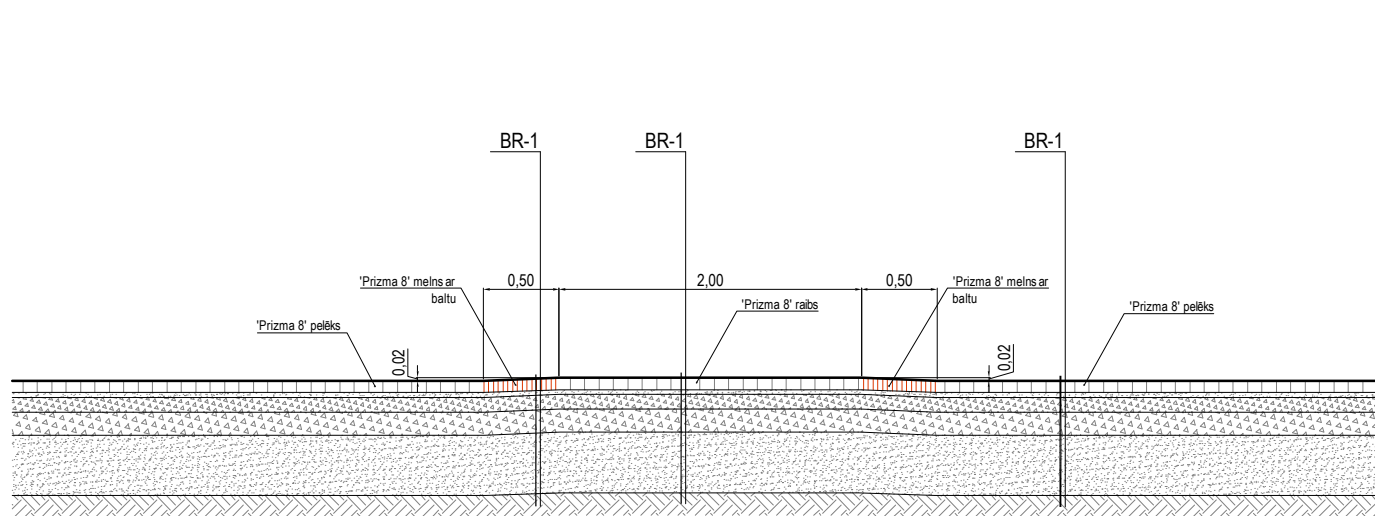


GRIEZUMS 8 - 8, M 1 : 50

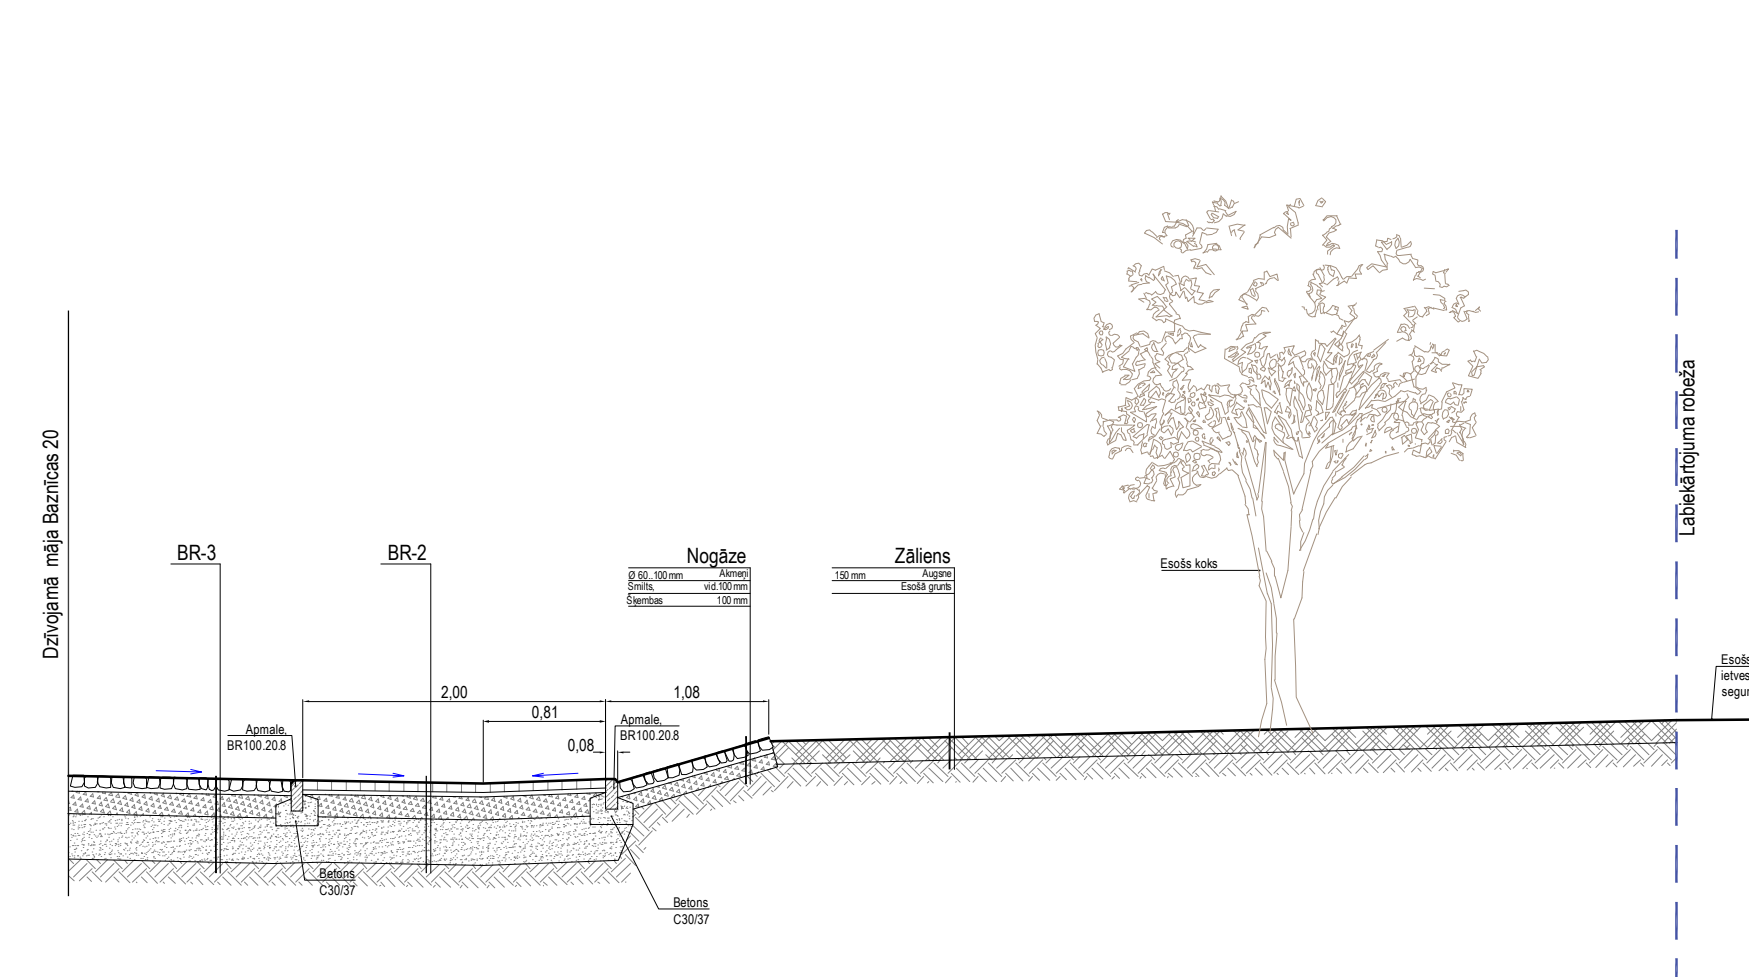

GRIEZUMS 11 - 11, M 1 : 50 (ātruma ierobežotājs pie Dārza 9 mājas gala)

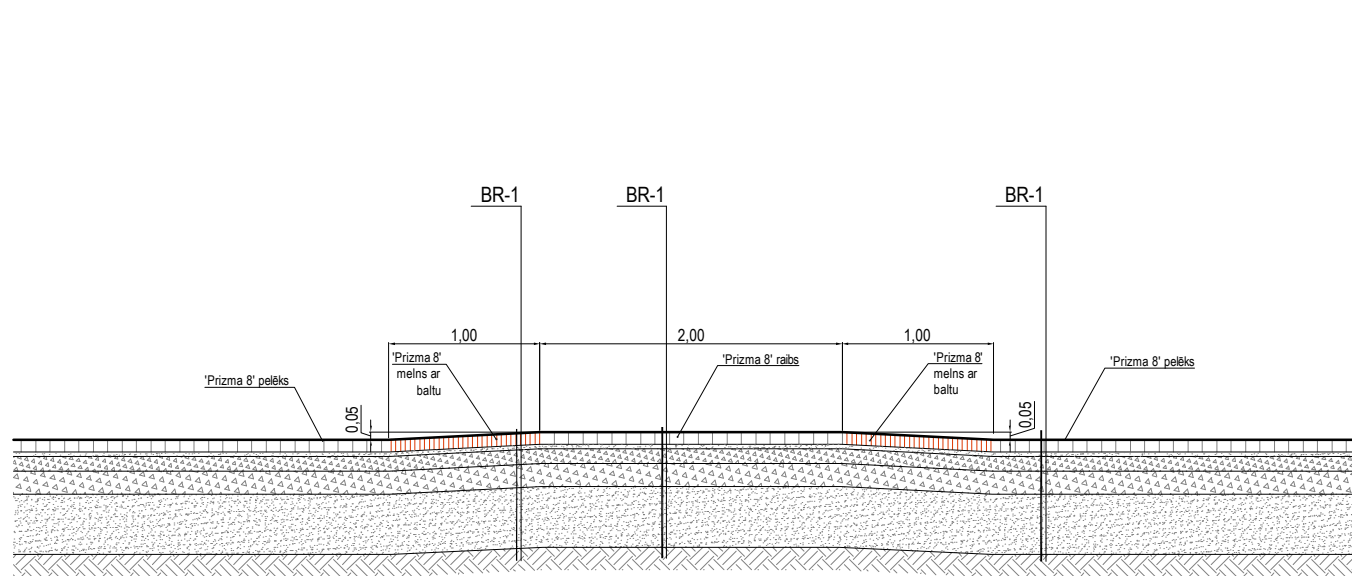

GRIEZUMS 12 - 12, M 1 : 50 (bruģa salaidums ar esošu asfaltbetona ietvi)

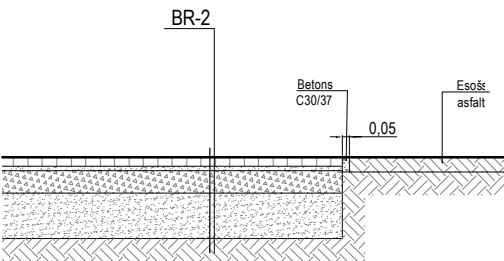

PIEZĪMES:
1. Segumu tipu specifikāciju skatīt lapā TS-L-5.

				Pasūtītājs: SIA "LIEPĀJAS NAMU APSAIMNIEKOTĀJS"		Līgums Nr. ML2 - 285/21	
				Objekts: Teritorijas labiekārtojuma pārbūve Dārza ielā 3, 5/7, 9 un Baznīcas ielā 20, 20a, Liepājā	Stadija	Lapa	Lapas
Dāļas vadīt.	D.Kreičmane	04.07.2022.			Paskaidrojuma raksts	TS-L-10	
Izstrādāja	Z. Volgemute	04.07.2022.		Griezumi 6-6, 7-7, 8-8, 9-9, 10-10, 11-11 un 12-12, M 1:50	SIA "MUIŽNIEKU LIGZDA 2" Liepāja, Peldu ielā 29-19 Būvkomersanta reģ. Nr.4482-R		
Reģ. Nr. 285/21							