




GRIEZUMS 4-4

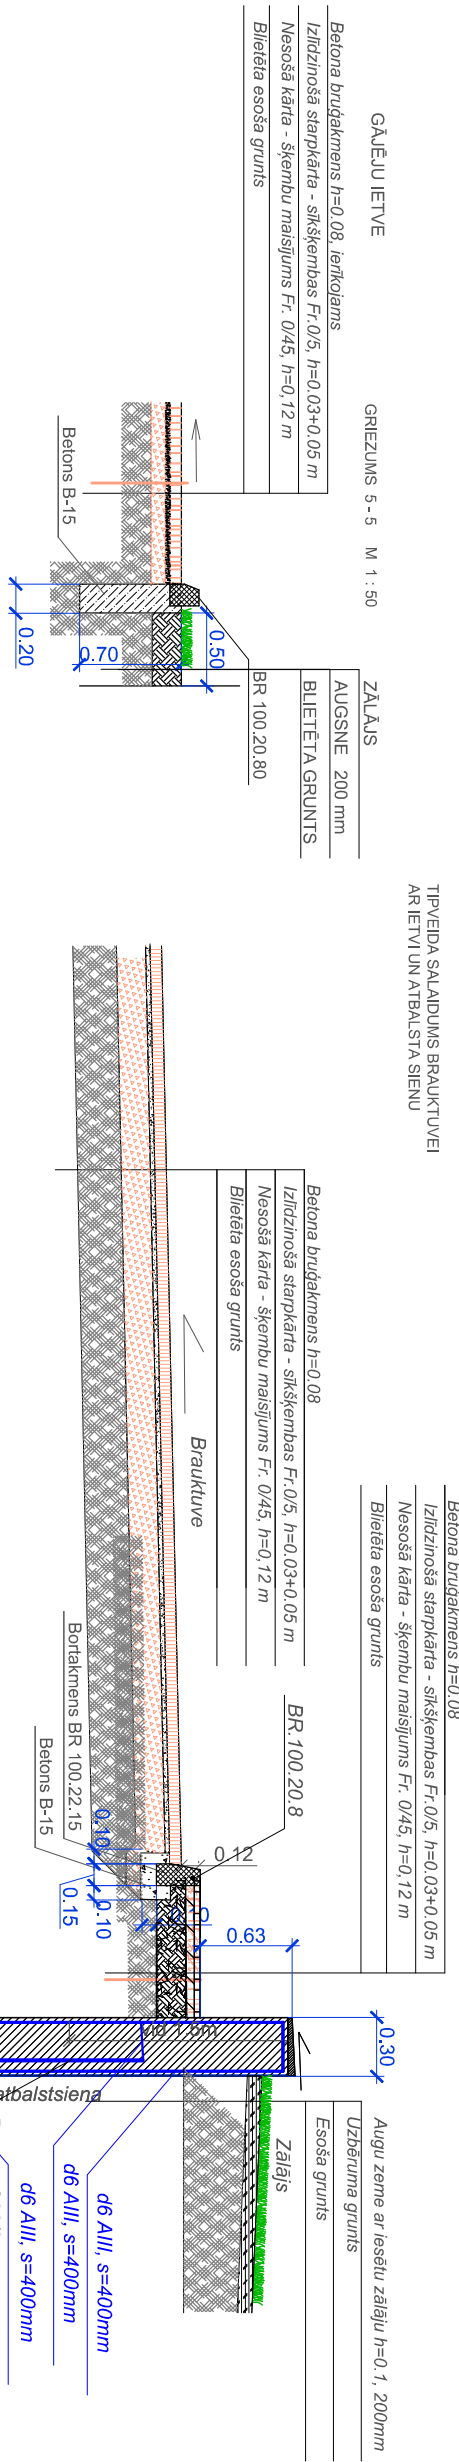


GRIEZUMS 6-6

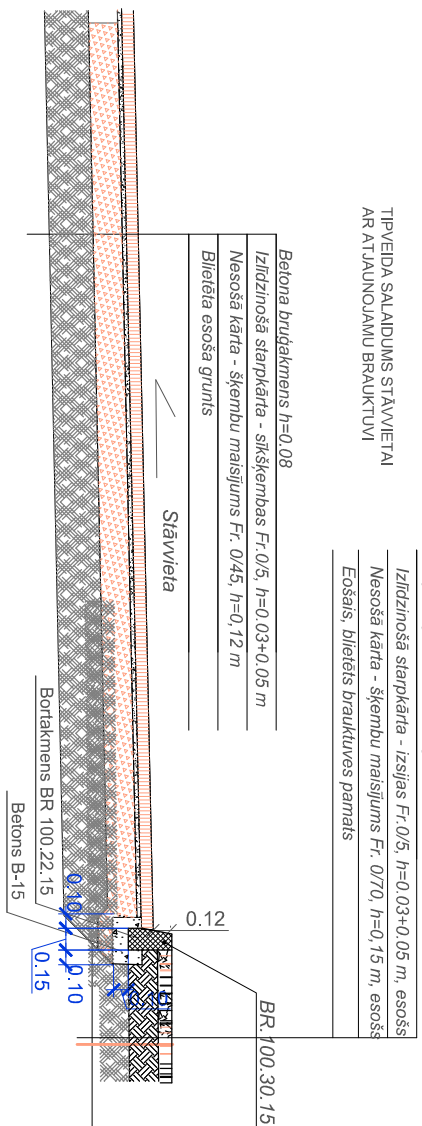


GRIEZUMS 8-8 M 1:50

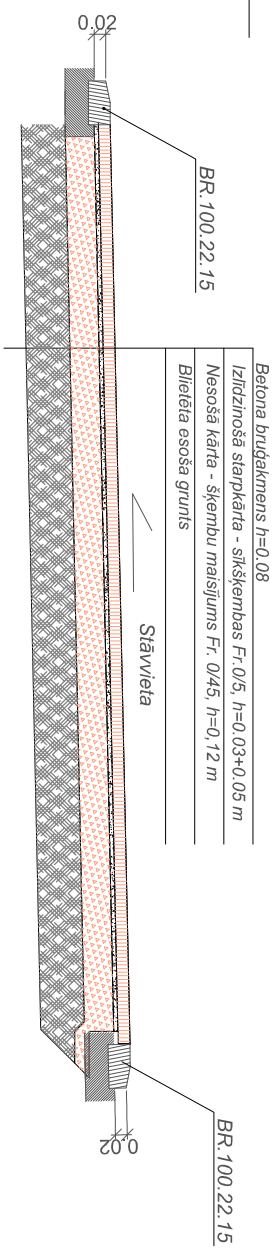


GRIEZUMS 9-9

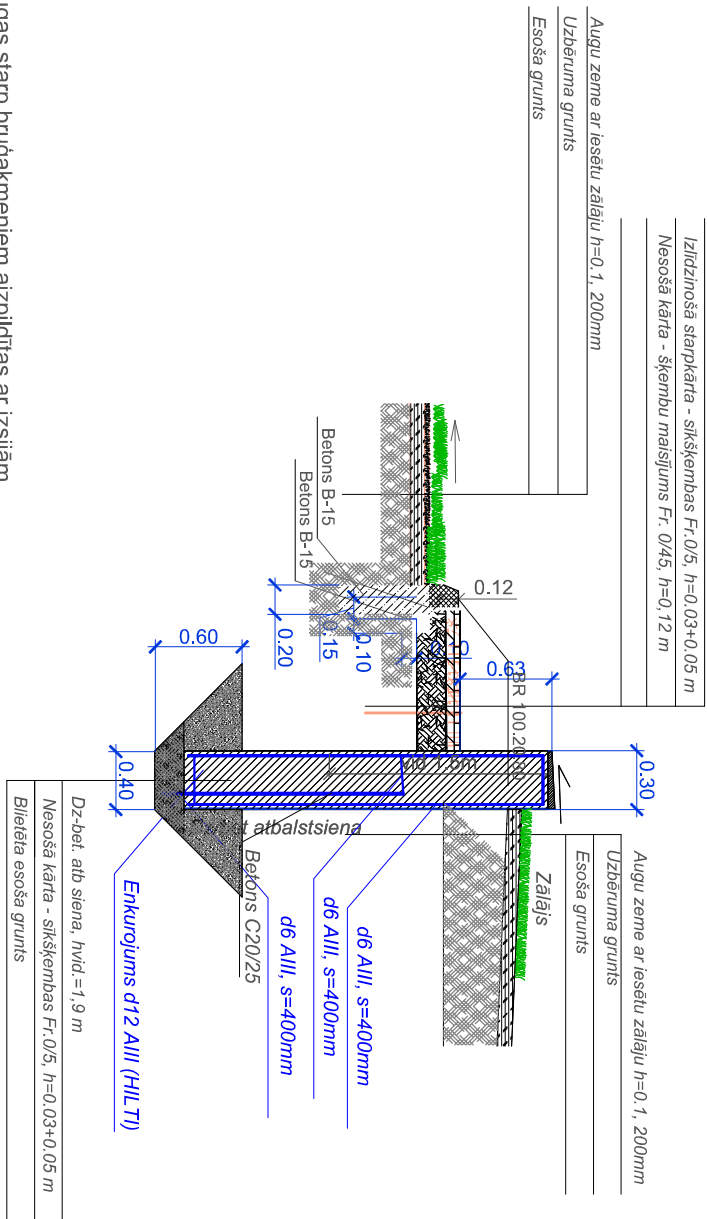

AKMENS BRUŽA ZONA

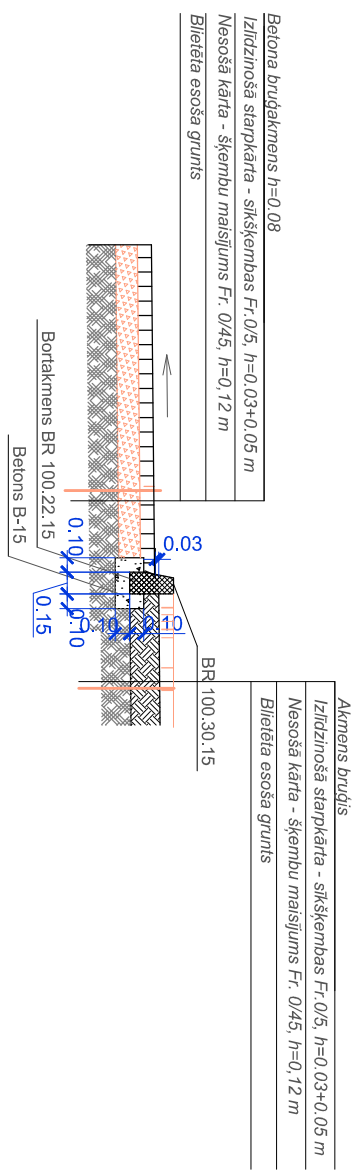

1. Spraugas starp brūgakmeņiem aizplūdas ar izsiļiām.
2. Zāliena vertikālo plānojumu precizēti uz vietas saskaņā ar plānu lapā ĢP-5,6.
3. Visi izmēri doti metros un precizējami uz vietas.
4. Visas izmaiņas būvprojekta saskaņot ar būvprojekta izstrādātāju.
5. Esošo lapu skaitl kopā ar ĢP - 1-6.
6. Segumu nesošās kārtas izbūvē pieļaujams pielietot rūpnieciski pārstrādātas betona būvgružu šķembas.

 SIA "ARKA", Jauna iela 20, Liepāja, būvkr. nr. 0235-R	Dzīvojamā māju teritoriju labiekārtojuma pārbuve E. Tīse ielā 67, 69 un 75, Liepāja.		Pas. Nr. 518.	2022.
	Pasūtītājs: SIA "Lna".	Stādija BP	Lapas nr./Lapu sk. 8	
BI U.Ekšteins Būvsp. U.Ekšteins			ĢP	M 1:50
26.04.22.				