



KĀPIENU IZBŪVES SHĒMA, AR
ATBALSTA SIENIŅU
GRIEZUMS 10 - 10

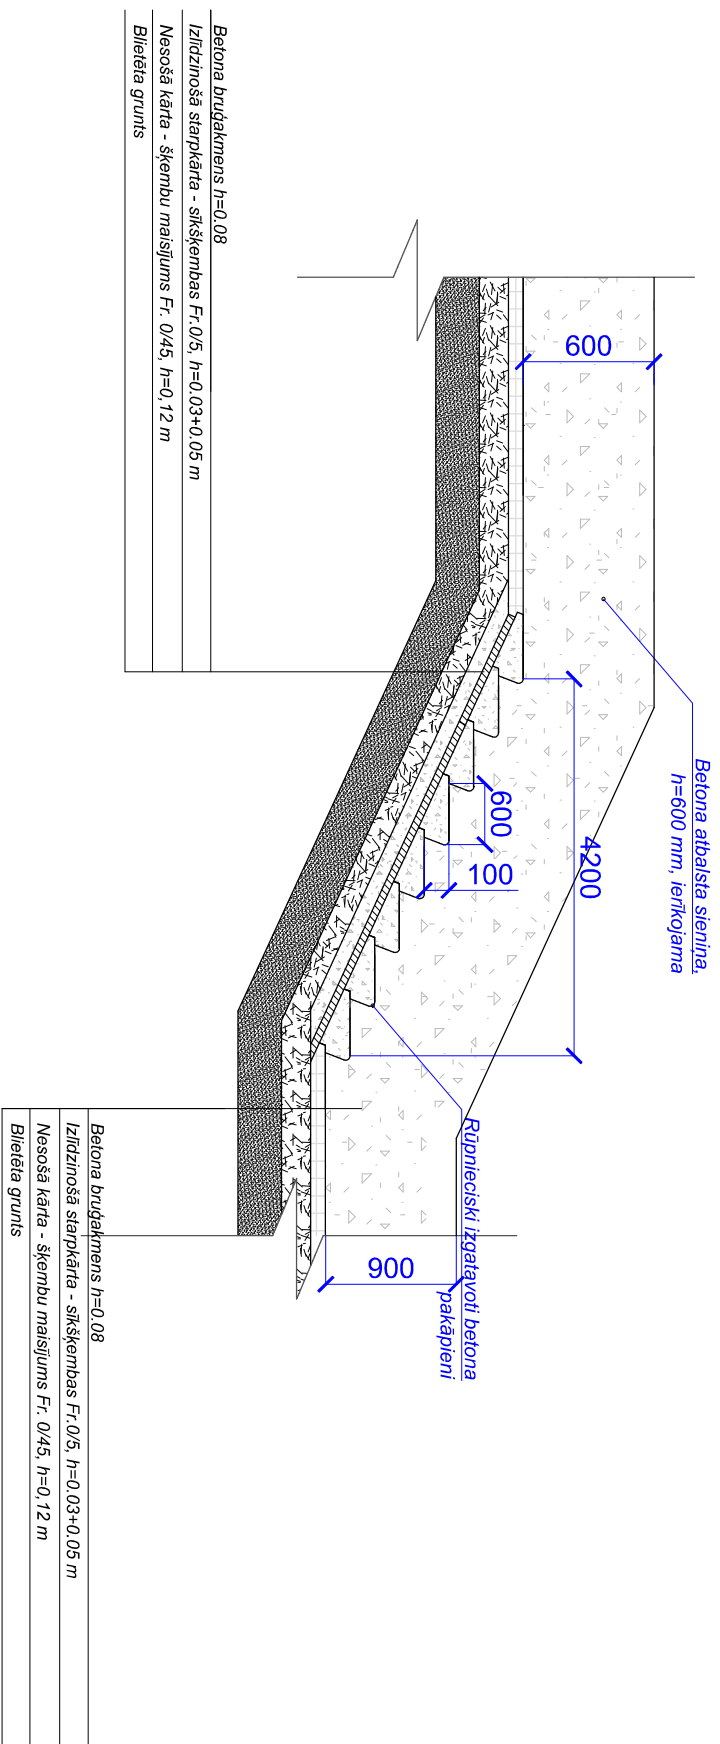

PIEZĪMES

1. Izmēri doti orientējoši mm un precizējami uz vietas.
2. Pirms atbalsta sienas izbūves precizēti dabā līmeņu starpības.
3. Esošo lapu skaiti kopā ar ģenerālā plāna lapu ĢP - 1, 2.
4. Visas izmaiņas saskatot ar arhitektu autoruzraudzības kārtībā.

 SIA "ARKA", Jaunie iela 20, Liepāja, būvkr. reģ. nr. 0235-R			Dzīvojamā māju teritoriju labiekārtojuma pār būve E. Tisē ielā 67, 69 un 75, Liepājā.		Pas. Nr. 518.	<div>2022.</div>
	BI	U.Ekšteins				
	Būvsp.	U.Ekšteins				
		26.04.22.	Kāpieni, shēma, griezumums 10 - 10.		ĢP	M 1:50