




GRIEZUMS 1-1

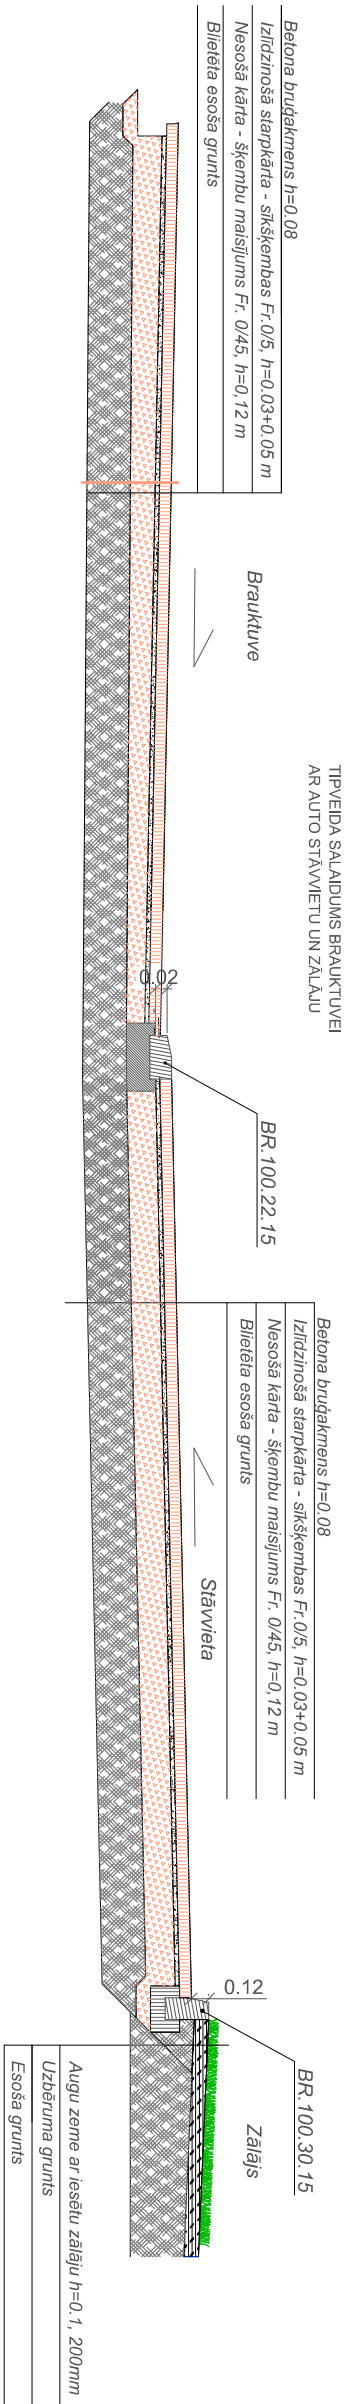


GRIEZUMS 2-2

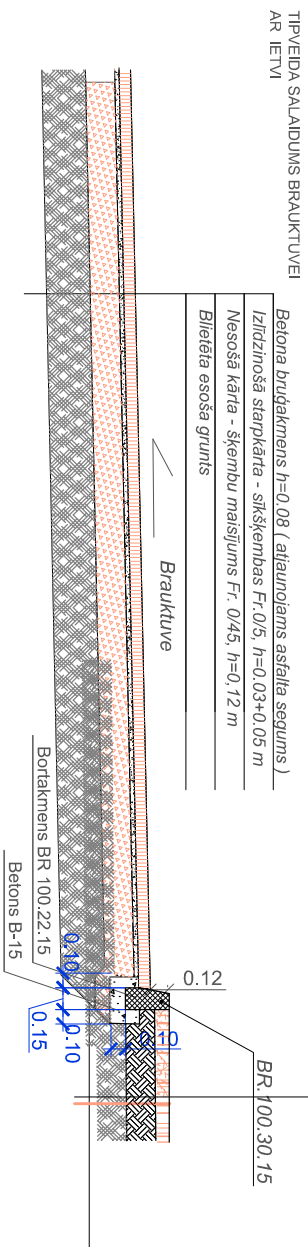

GRIEZUMS 3-3

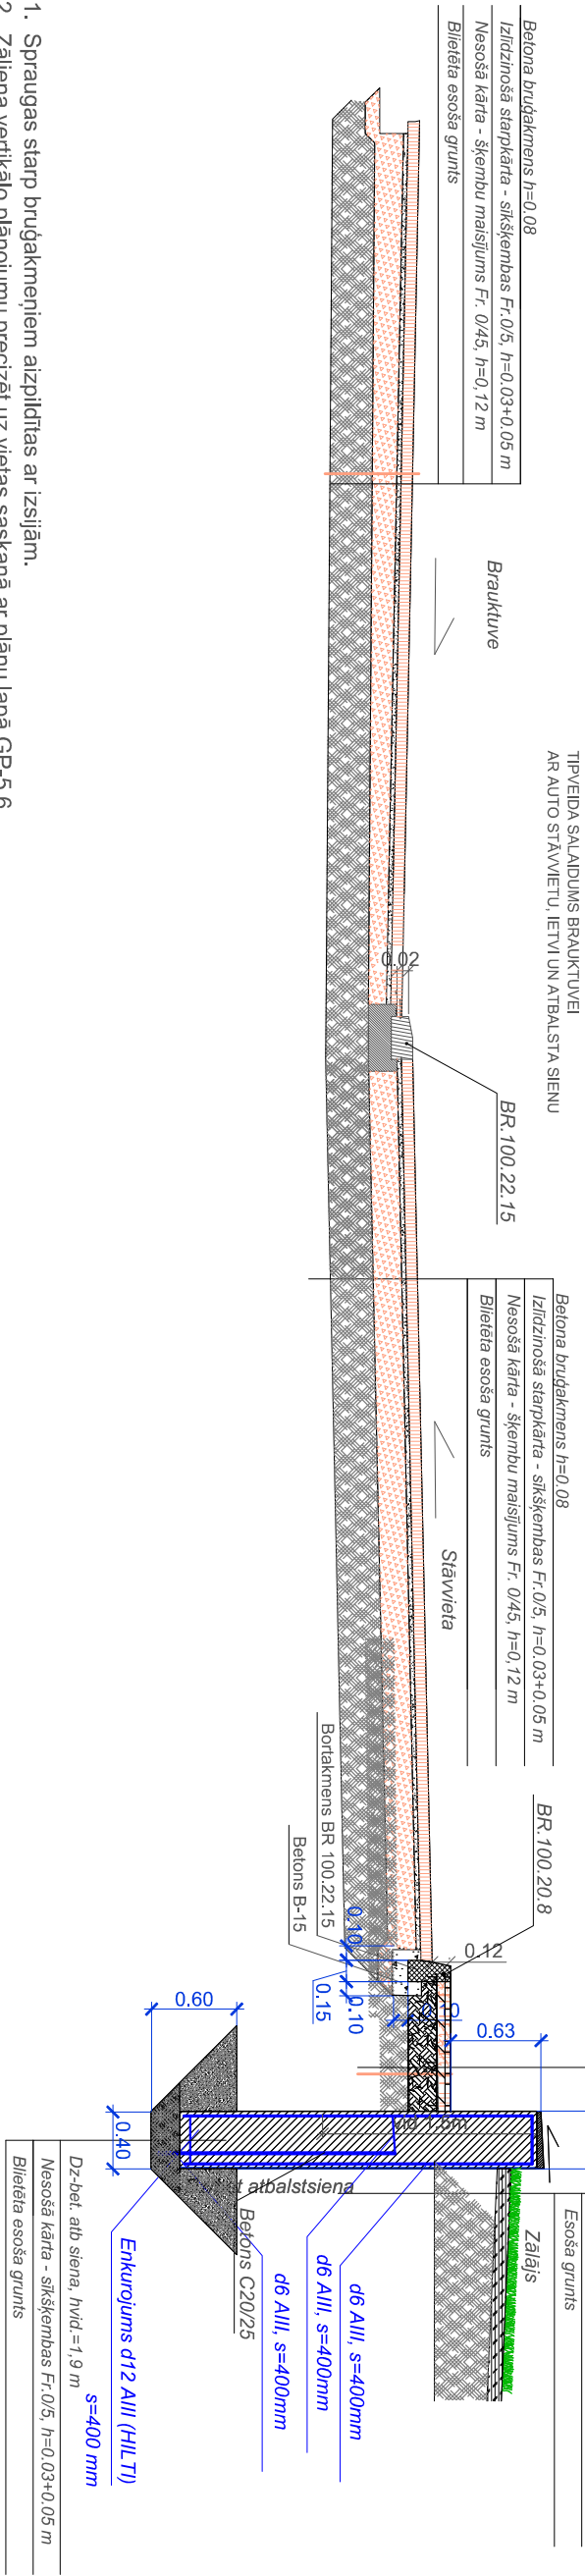

1. Spraugas starp būvobjektiem aizpildītas ar izsiļām.
2. Zāliena vertikālo plānojumu precizēt uz vietas saskaņā ar plānu lapā ĢP-5,6.
3. Visi izmēri doti metros un precizējami uz vietas.
4. Visas izmaiņas būvprojektā saskaņot ar būvprojekta izstrādātāju.
5. Esošo lapu skaiti kopā ar ĢP - 1-6.

	SIA "ARKA", Jaunā iela 20, Liepāja, būvkr. reģ. nr. 0235-R		Dzīvojamā māju teritoriju labiekārtojuma pārbūve E. Tīse ielā 67, 69 un 75, Liepājā.		Pas. Nr. 518.	<div>2022.</div>
				Stādīja	Lapas nr./Lapu sk.	
	BI	U.Ekšteins		BP	7	
	Būvsp.	U.Ekšteins		GP	M 1:50	
			26.04.22.			