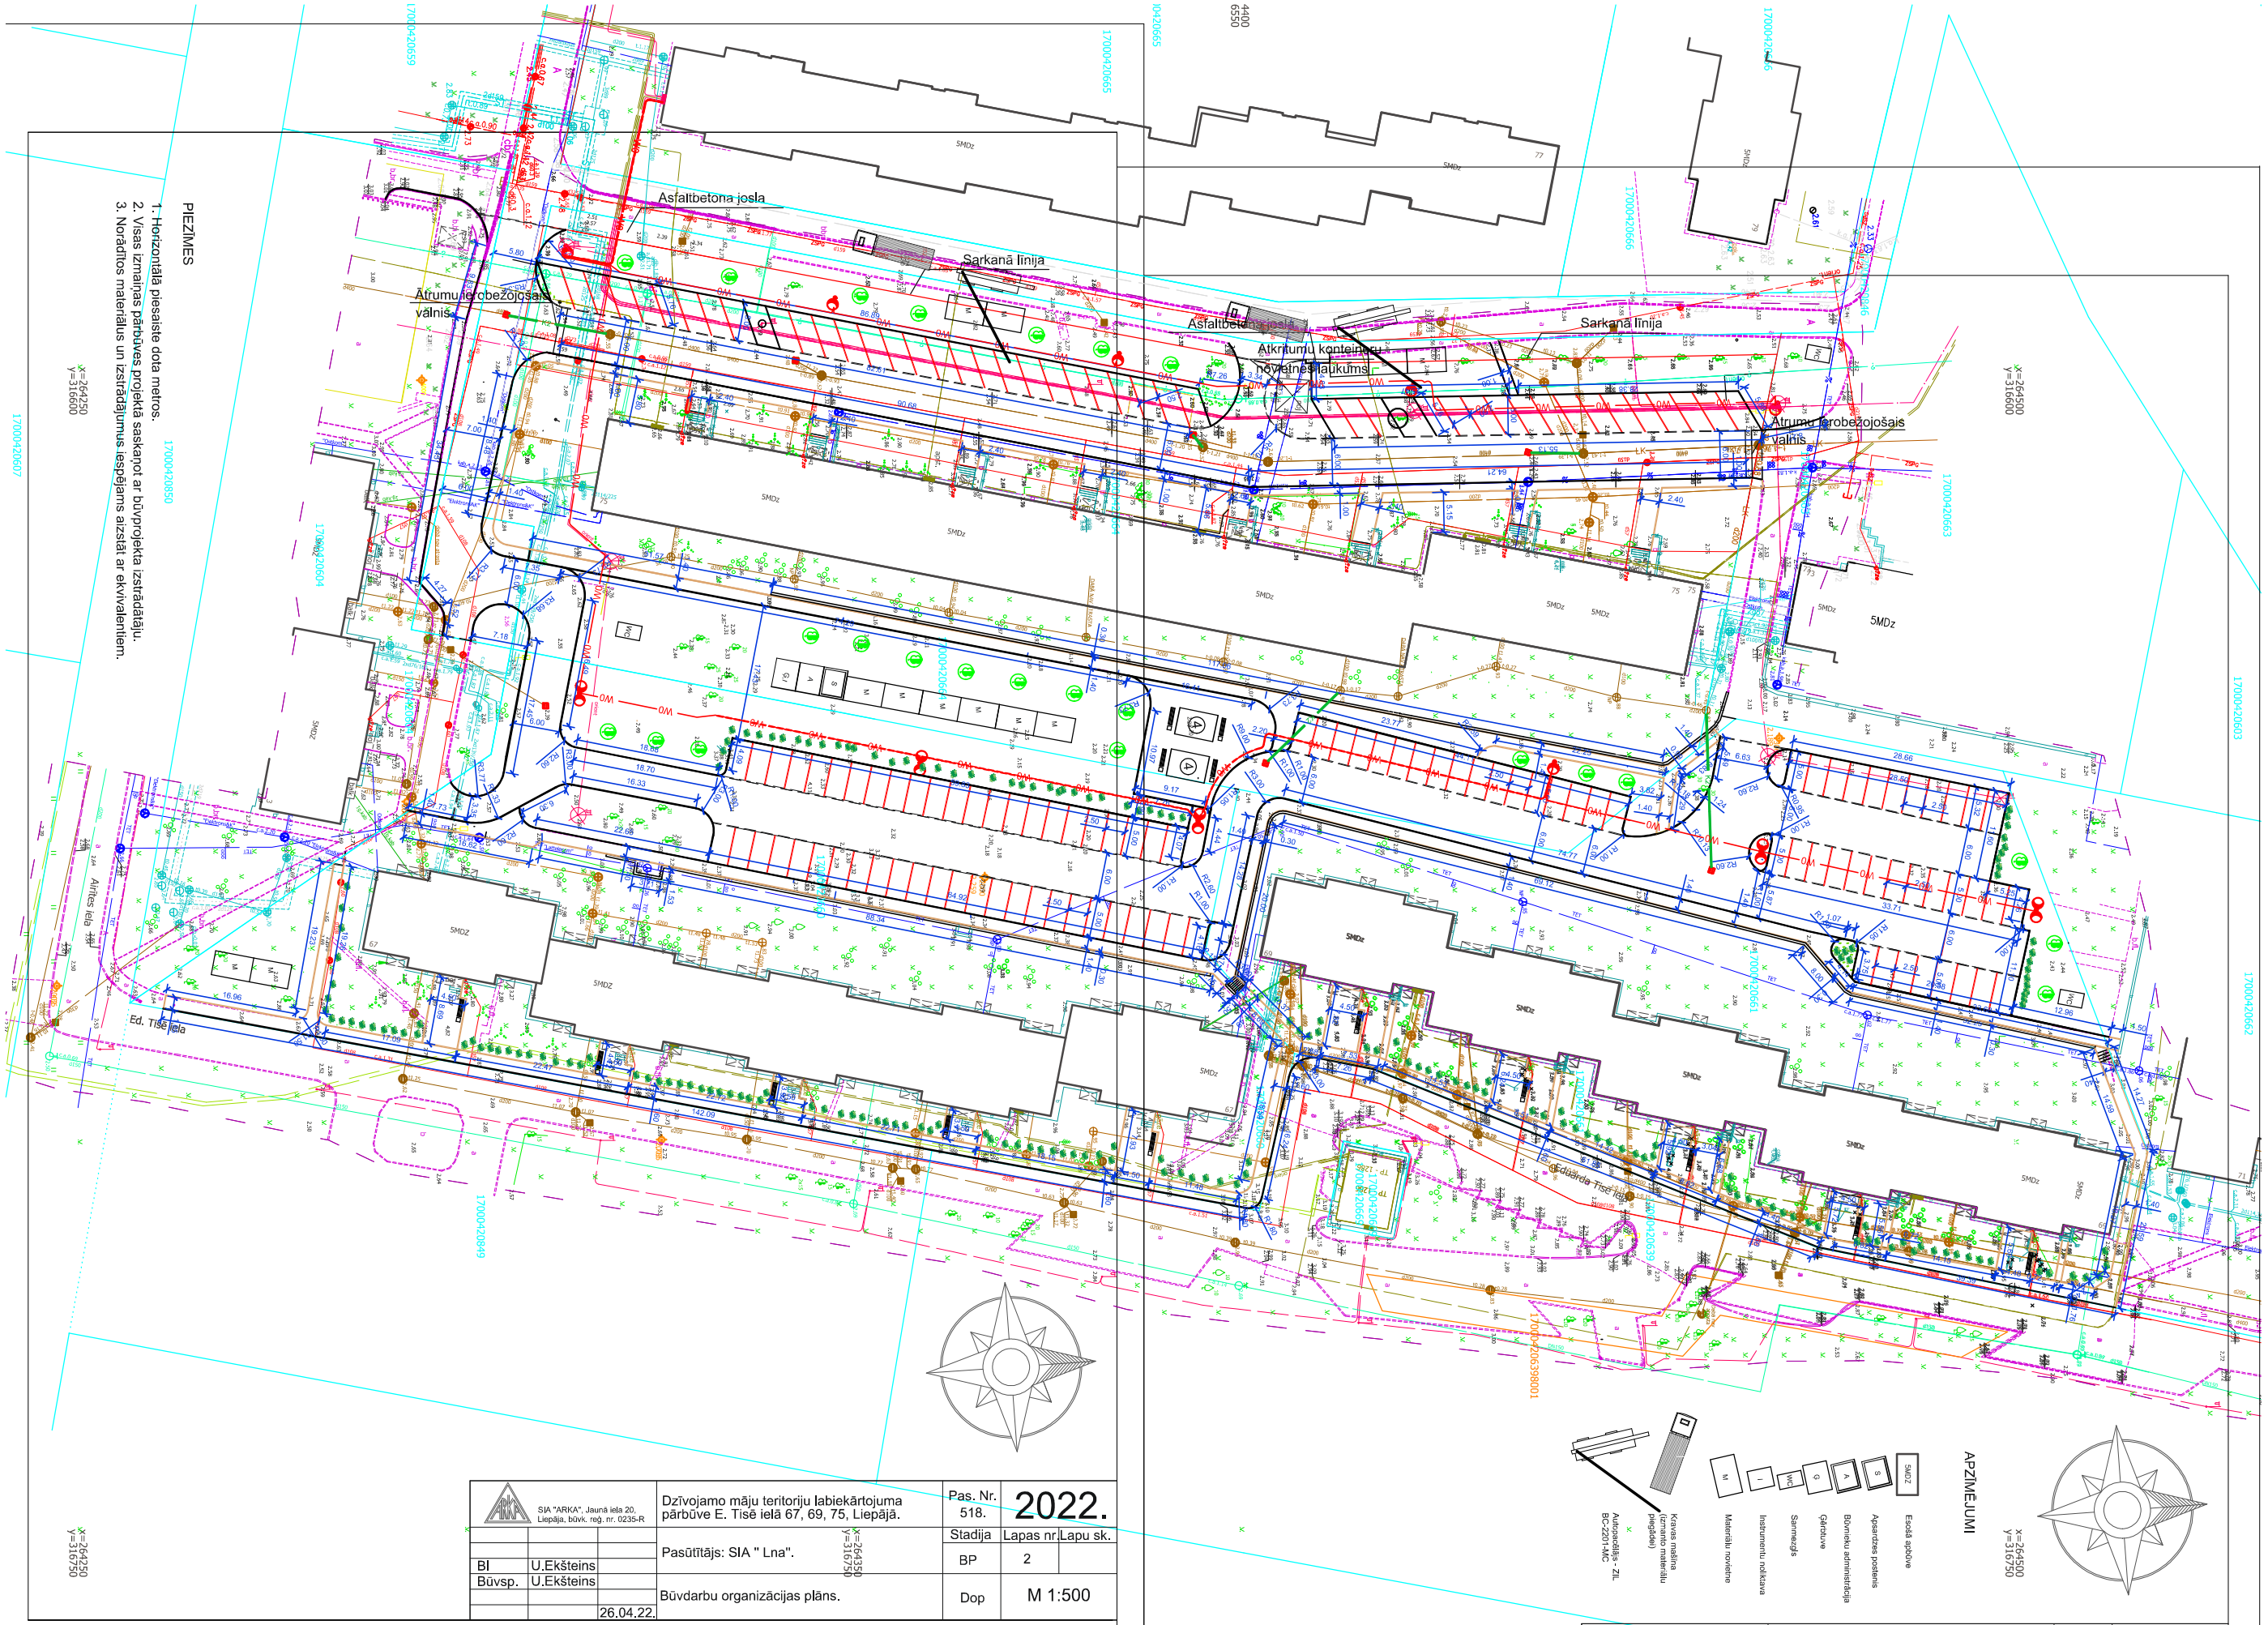

PIEZĪMES

1. Horizontālā piesaiste dota metros.
2. Visas izmaiņas pārbūves projektā saskaņot ar būvprojekta izstrādātāju.
3. Norādītos materiālus un izstrādājumus iespējams aizstāt ar ekvivalentiem.

APZĪMĒJUMI

SIA "ARKA", Jaunā iela 20, Liepāja, būvk. reģ. nr. 0235-R			Dzīvojamo māju teritoriju labiekārtojuma pārbūve E. Tisē ielā 67, 69, 75, Liepājā.	Pas. Nr. 518.	2022.	
			Pasūtītājs: SIA " Lna".	Stadija	Lapas nr.	Lapu sk.
BI	U.Ekšteins			BP	2	
Būvsp.	U.Ekšteins		Būvdarbu organizācijas plāns.	Dop	M 1:500	
		26.04.22.				

SIA "ARKA", Jaunā iela 20, Liepāja, būvk. reģ. nr. 0235-R			Dzīvojamo māju teritoriju labiekārtojuma pārbūve E. Tisē ielā 67, 69, 75, Liepājā.	Pas. Nr. 518.	2022.	
			Pasūtītājs: SIA " Lna".	Stadija	Lapas nr.	Lapu sk.
BI	U.Ekšteins			BP	1	
Būvsp.	U.Ekšteins		Būvdarbu organizācijas plāns.	Dop	M 1:500	
		26.04.22.				