



GRIEZUMS 1 - 1

# TIPVEIDA SALAIDUMS BRAUKTUVEI AR AUTO STĀVVIETU UN ZĀLĀJU

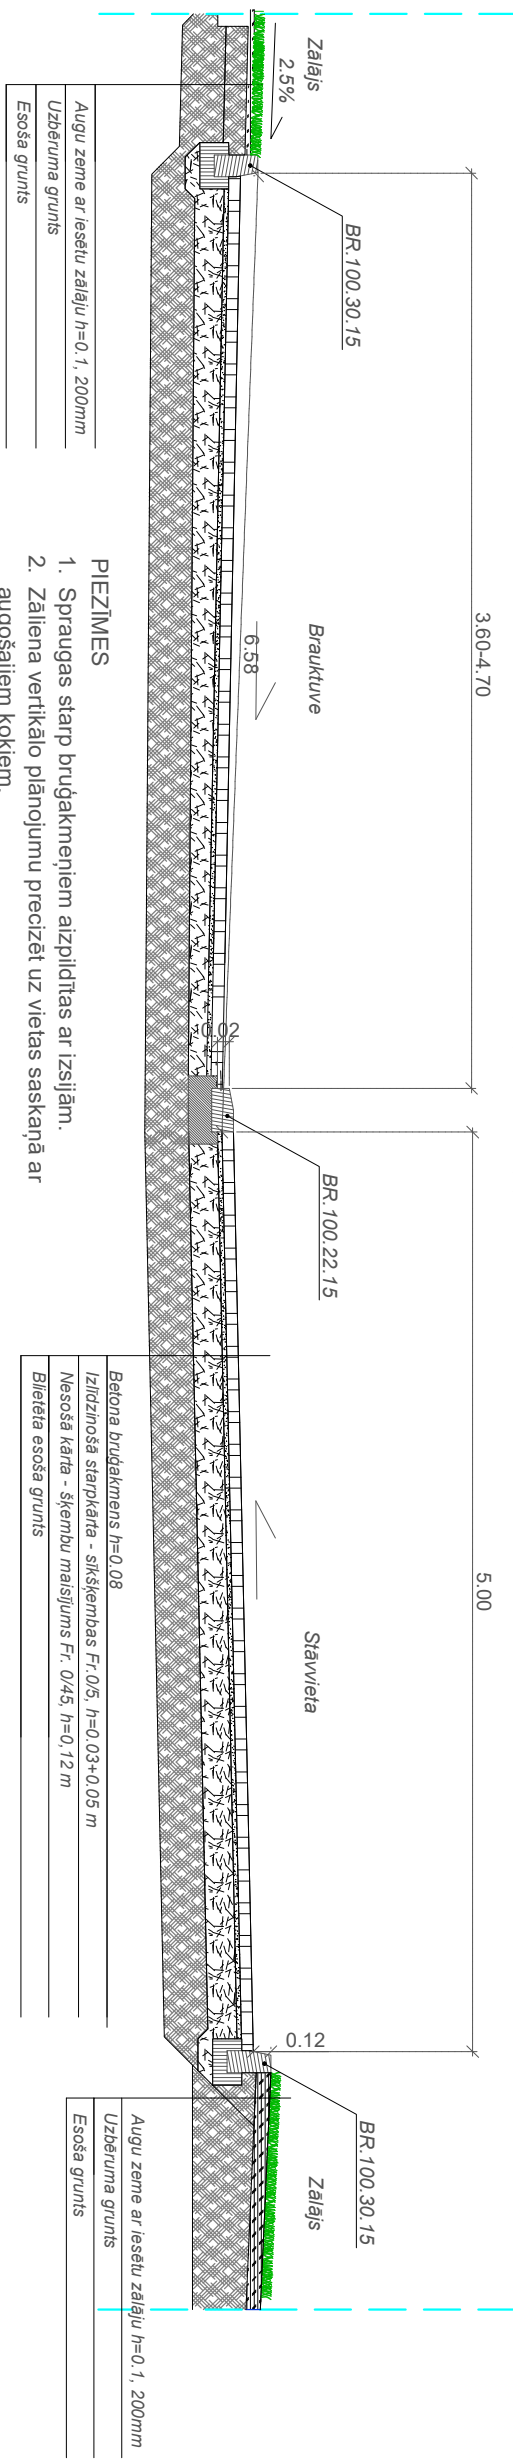


## GRIEZUMS 2-2

TIPVEIDA SALAIDUMS GĀJĒJU  
CELINĀM UN ZĀLĀJAM

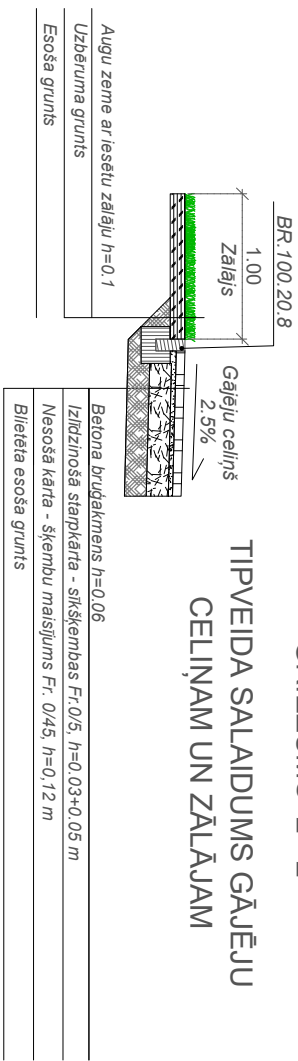


## GRIEZUMS 3-3

# TIPVEIDA PAKĀPIENU IZBŪVES SHĒMA

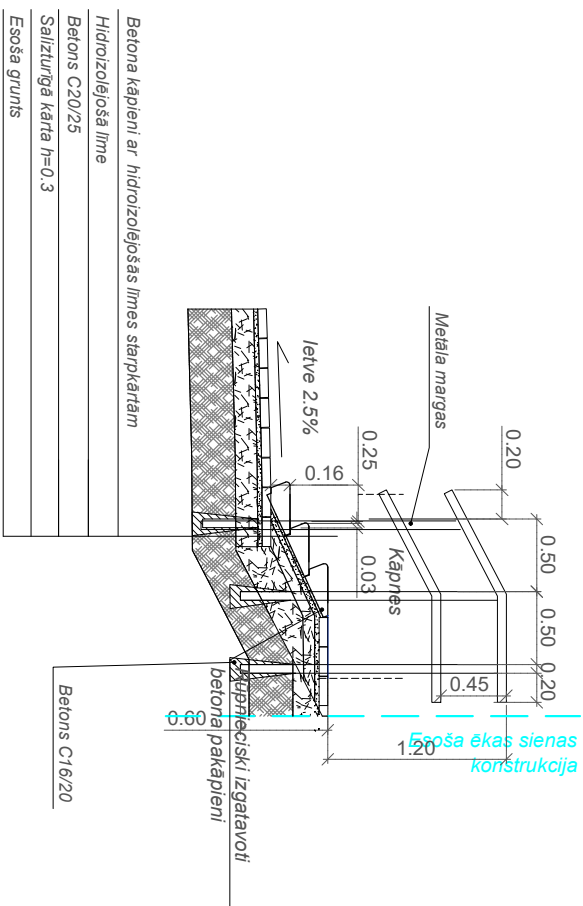


## GRIEZUMS 4-4

# TIPVEIDA SALAIDUMS AUTOSTĀVIETAI UN GĀJĒJU CELĪNAM

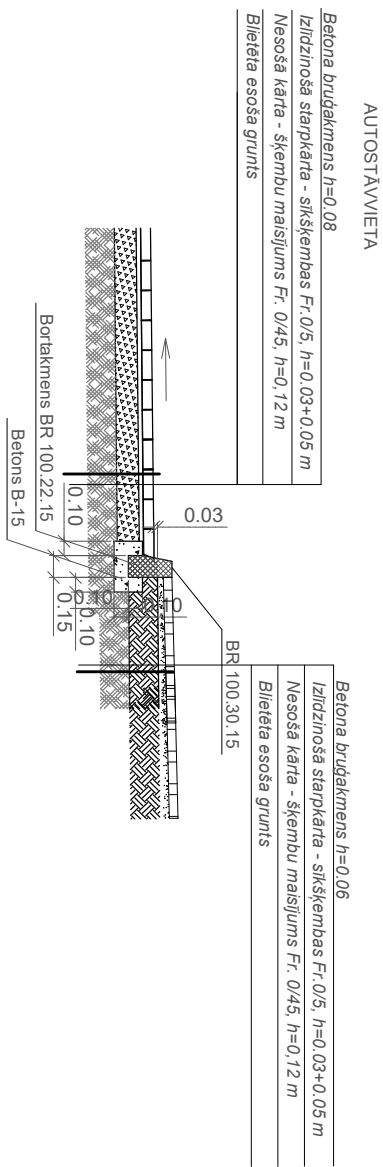

## PIEZĪMES

1. Kāpienu skaits - mainīgs. Katram ieejas mezgliam risināms pēc vietas (1 - 3).
2. Pielietot rūpnieciski izgatavotus kāpienus.
3. Izvērtēt orientējoši, skaitļi shēmas teritorijas horizontālajā pīksastē..

	SIA "ARKA", Jaunatiena 20, Liepāja, būvkr. reģ. nr. 0235-R		Dzīvojamās mājas teritorijas labiekārtojuma pārbauve Turaidas iela 8A, Liepājā.		Pas. Nr. 498.	2021.	
					Stādija		Lapas nr./Lapu sk.
	BI	U.Ekšteins			BP		5
	Būvsp.	U.Ekšteins					
					ĢP		M 1:50
						17.03.21.	