


Griezums 9 - 9

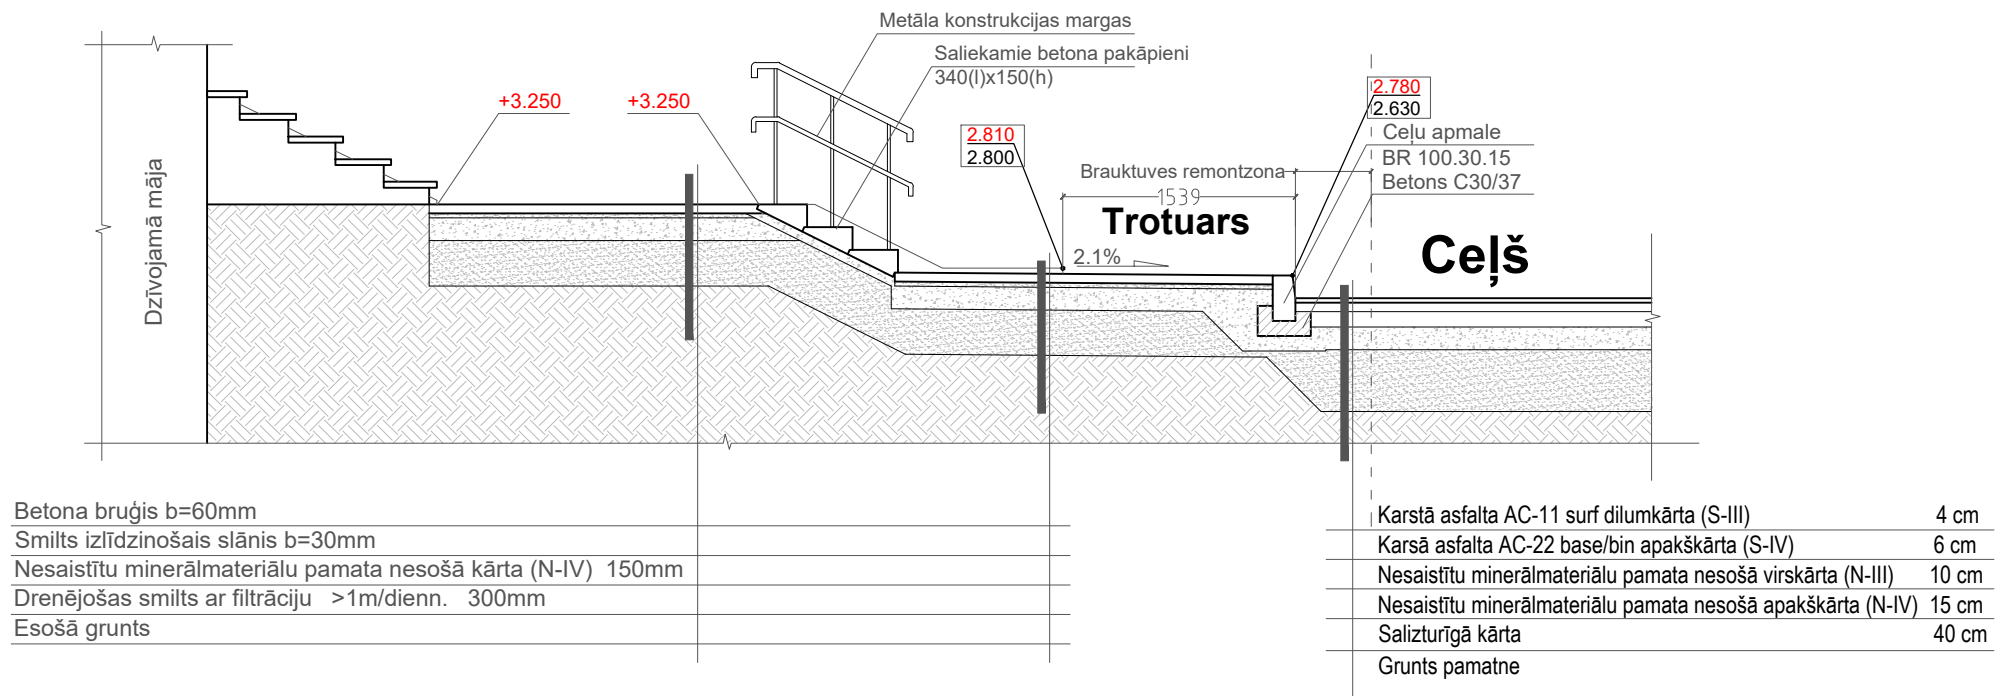

BŪVP.VADĪTĀJS
Izstrādāja

Ivars Tomsons
Ivars Tomsons

Objekts
Pasūt.Nr.06-06-2022

Daudzdzīvokļu māju Dzērves ielā 17, Dzērves ielā 19 un Eduarda Tisē ielā 54 pagalmu labiekārtojums

Adrese
Dzērves iela 17 (kad.Nr.17000420597), Dzērves iela 19 (kad.Nr.17000420646), Eduarda Tisē iela 54 (kad.Nr.17000420650), Liepāja

Pasūtītājs
SIA "Liepājas namu apsaimniekotājs", reģ.nr. 42103004583

Griezumi 9-9

Mērogs 1:50 @A3	Datums 18.03.2024	Stadija BP	Lapa GP-13
--------------------	----------------------	---------------	---------------