

Pamatceltnes kartīte

Celtnes īpašnieku un lietotāju kategorija	Nr. <u>001</u>	Grupa (kvartāls)
	Pēc plāna <u>M. KENTLES</u>	Grants (fondas)
	16	Pilsēta <u>2. 10. 71</u>
		Rajons
		199 <u>9</u> . g.

I. Vispārējās ziņas par celtni

1. Namipašnieks		vidējā dzīvokļu platība	<u>31.7 (108)</u>
2. Lietotājs		vid. dzīv. augstums	<u>2.00</u>
3. Celtnes pamatuzdevums	<u>DZĪVOJ. EKA</u>	1. stāva izlietošana	
4. Celtnes galv. liet. veids	<u>PĒC NO?</u>		
5. Celšanas gads	<u>1989. G.</u>		
6. Stāvu skaits	<u>9</u>		
7. Vai bez tam ir: a) pagrabs, b) puspagrabs, c) mezonīns, d) mansards, e) jumta izbūve			
Kapitālā grupa			

II. Celtnes labierīcības (uzrādīt jā, nē)

Elektriskā apgaismošana	Ūdensvads	Kanalizācija	Vannu skaits ar krāsnīpām		Siltumvads	Gāze	Telefons	Radio (transl.)	Televīzija	Apkurināšana				Ventilācija	Lifti		3. ATK. P. 17. U.
			malkas	gāzes						krāsns	centrālā	kāloriferu	siltumvadn.		pasāžieru	preču	
1	2	3	4	5	6	7	8	9	10	11	12	13	14	15	16	17	18
jā	jā	jā	108	-	jā	jā	jā	jā	jā				jā	jā	jā		3

III. Celtnes pamatdaļas, atsevišķo daļu un piebūvju laukumu un tilpumu aprēķināšana

Nr. vai lit. pēc plāna	Nosaukums	Laukumu aprēķinu formula pēc ārpusē izmēriem	Laukums kv. m	Augstums	Tilpums kub. m
1	2	3	4	5	6
001	DZĪVOJ. EKA	$2600 \times 11,70 + 5190 \times 11,70 - (17 \times 0,55) / 3$	900,9	25,50	22 703
	PIE BŪVE	$6,15 \times 160 + 570 \times 0,55$	13,0	2,60	34
	PIE BŪVE	$6,15 \times 160 + 570 \times 0,55$	13,0	2,60	34
	PIE BŪVE	$6,15 \times 160 + 570 \times 0,55$	13,0	2,60	34
	PAGRABS	$260 \times 11,70 + 5190 \times 11,70 + 570 \times 1,70 +$	1628	25,0	21 714
	MEZONĪNS	$965 \times 145 + 965 \times 900 + 595 \times 160$	29,6		
	MEZONĪNS	$211,68 \times 145 + 211,68 \times 900 + 841 \times 160$	23,8		
	MEZONĪNS	$1260 \times 21,70$	6,3		

Lietis pēc plāna	Celtnei, atbilstoši daļu nosaukumiem, tehniskie nosaukumi	Konstruktīvā daļa apraksts					Papildinājumi	Kamēr laukums
		sejums	parsejums	grīdas	apdare	arī citi		
1	2	3	4	5	6	7	8	9
	LAGEBARS	BET. IV. 27.2.		BET.			ALU. 27.	

VII. Celtnes piebūvju tehniskais apraksts

Datums	Lietis pēc plāna	Nosaukums	Celš. gads	Pamati	Sienas un starpsienas	Pārsegumi	Jumts	Grīdas	Ailes	Apdare	Nolietots, %
1	2	3	4	5	6	7	8	9	10	11	12
10.01.99.g.	3	PIEBŪVĒS	1989	MŪRAL	BET.P.	BET.	BET.	BET.	PAB	APM	


1999. g. 10. 01.


Inventarizators

[Handwritten signature]


1999. g. 10. 01.

VIII. Atzīmes par tekošo pārmaiņu reģistrāciju

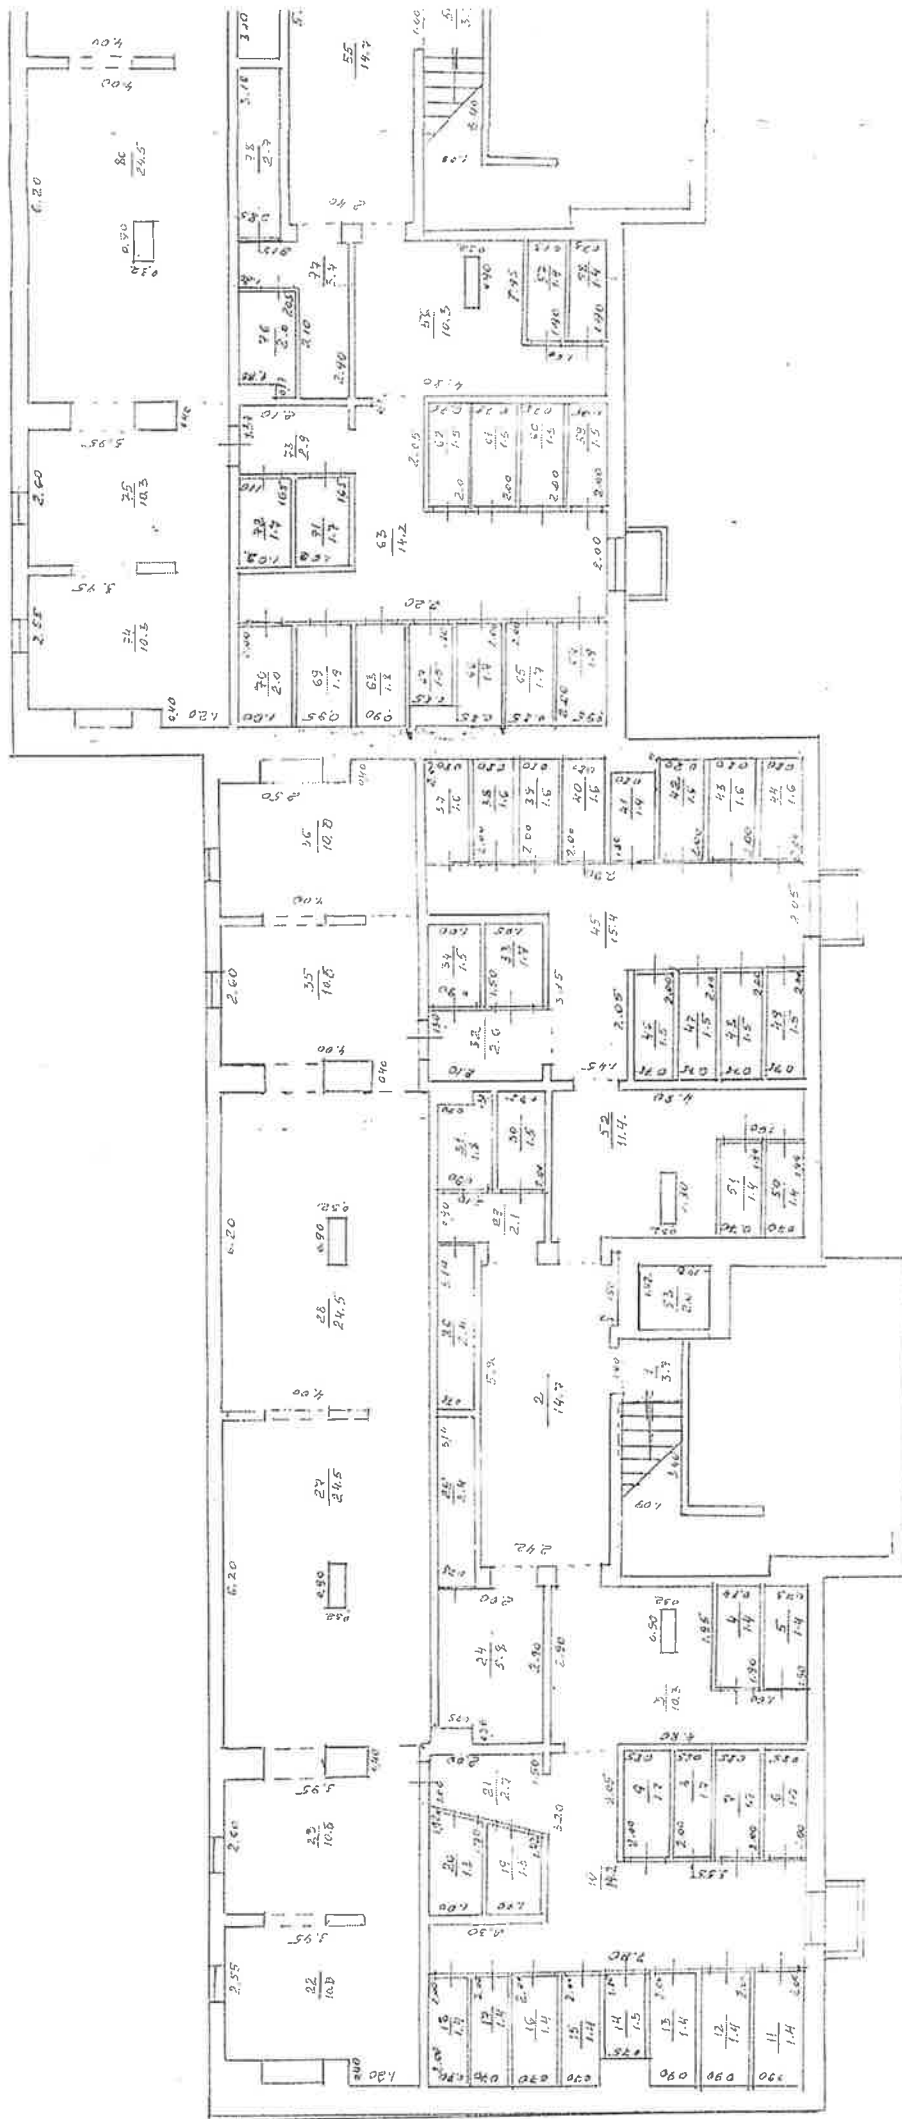


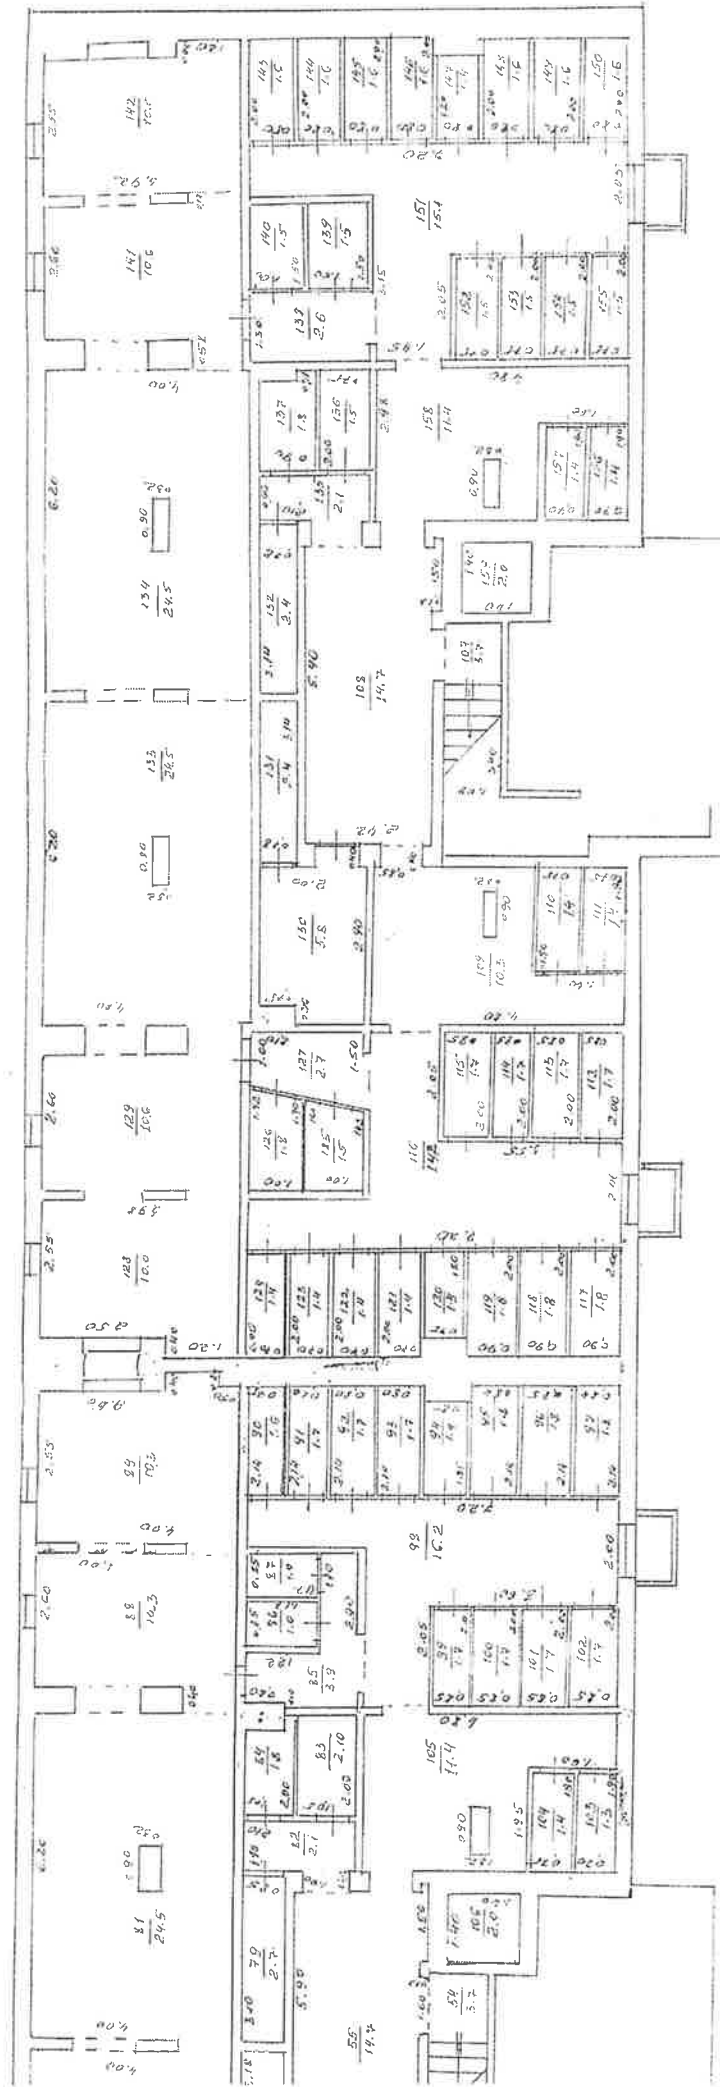

STAVA PLANS	INV LISTA NR. 2/1726/1004	M100
Lacijas pilseta	M. ZEMES	10.10.20
M. G. I.	P.	10.10.20

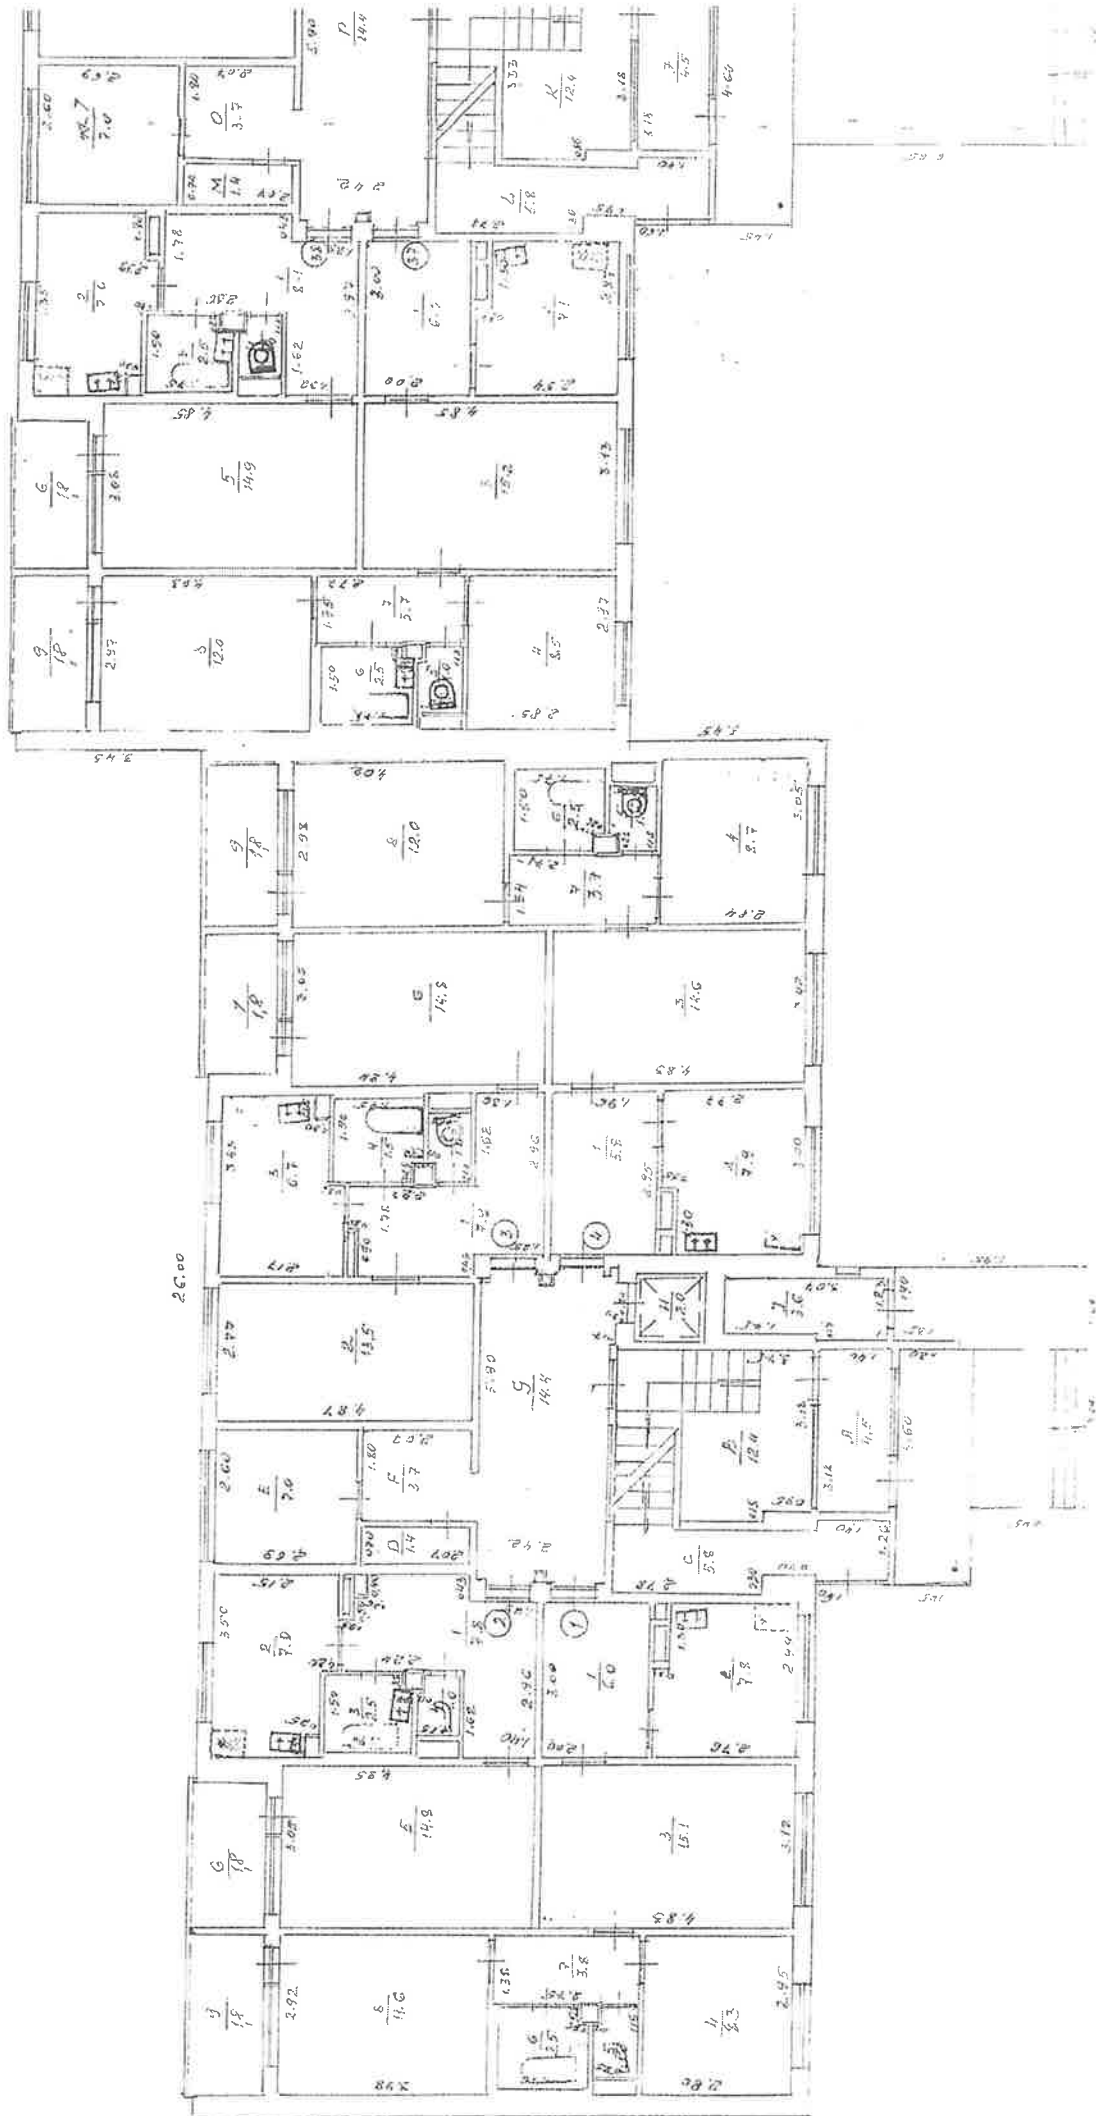



52405 /
11 250

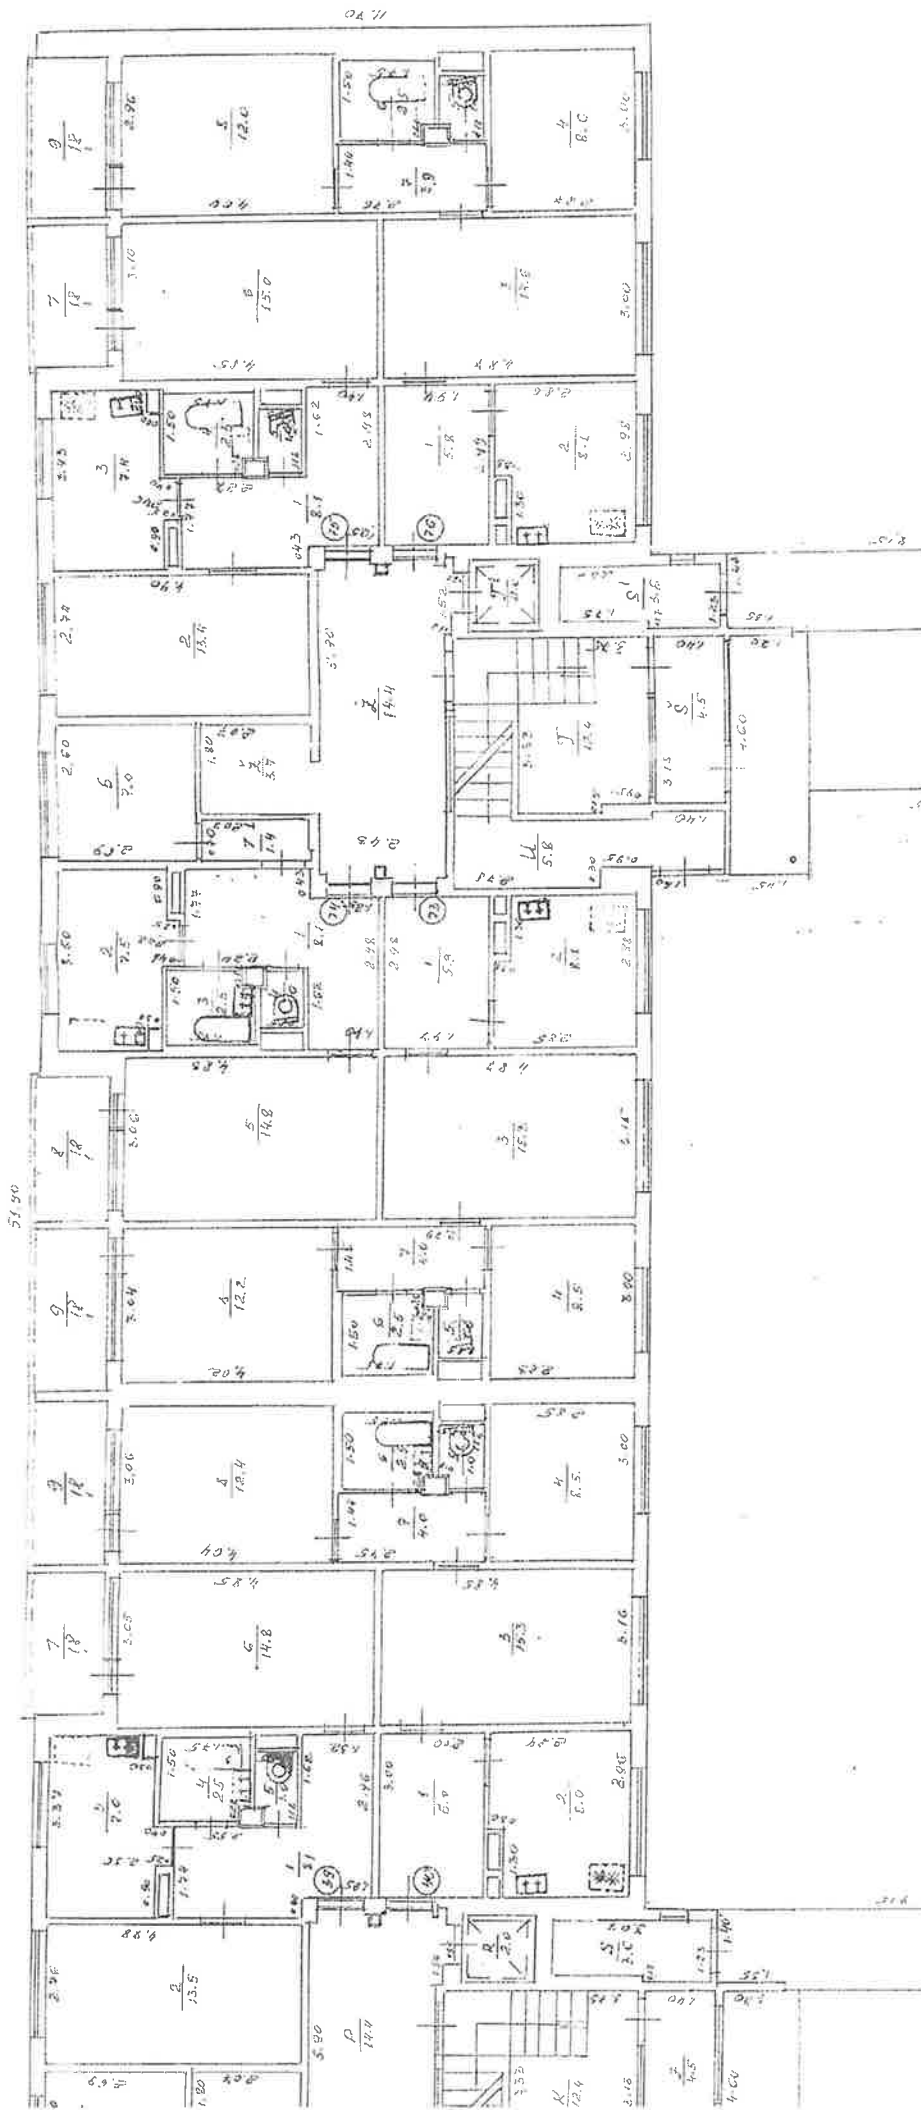


1700 044 2007

STAVA PLANS	INV. IETA NR. 7/2005/2008	M.100
Liepājas pilsētas	M. L. R. R. S.	M. L. R. S.
M. L. R. S.	M. L. R. S.	M. L. R. S.

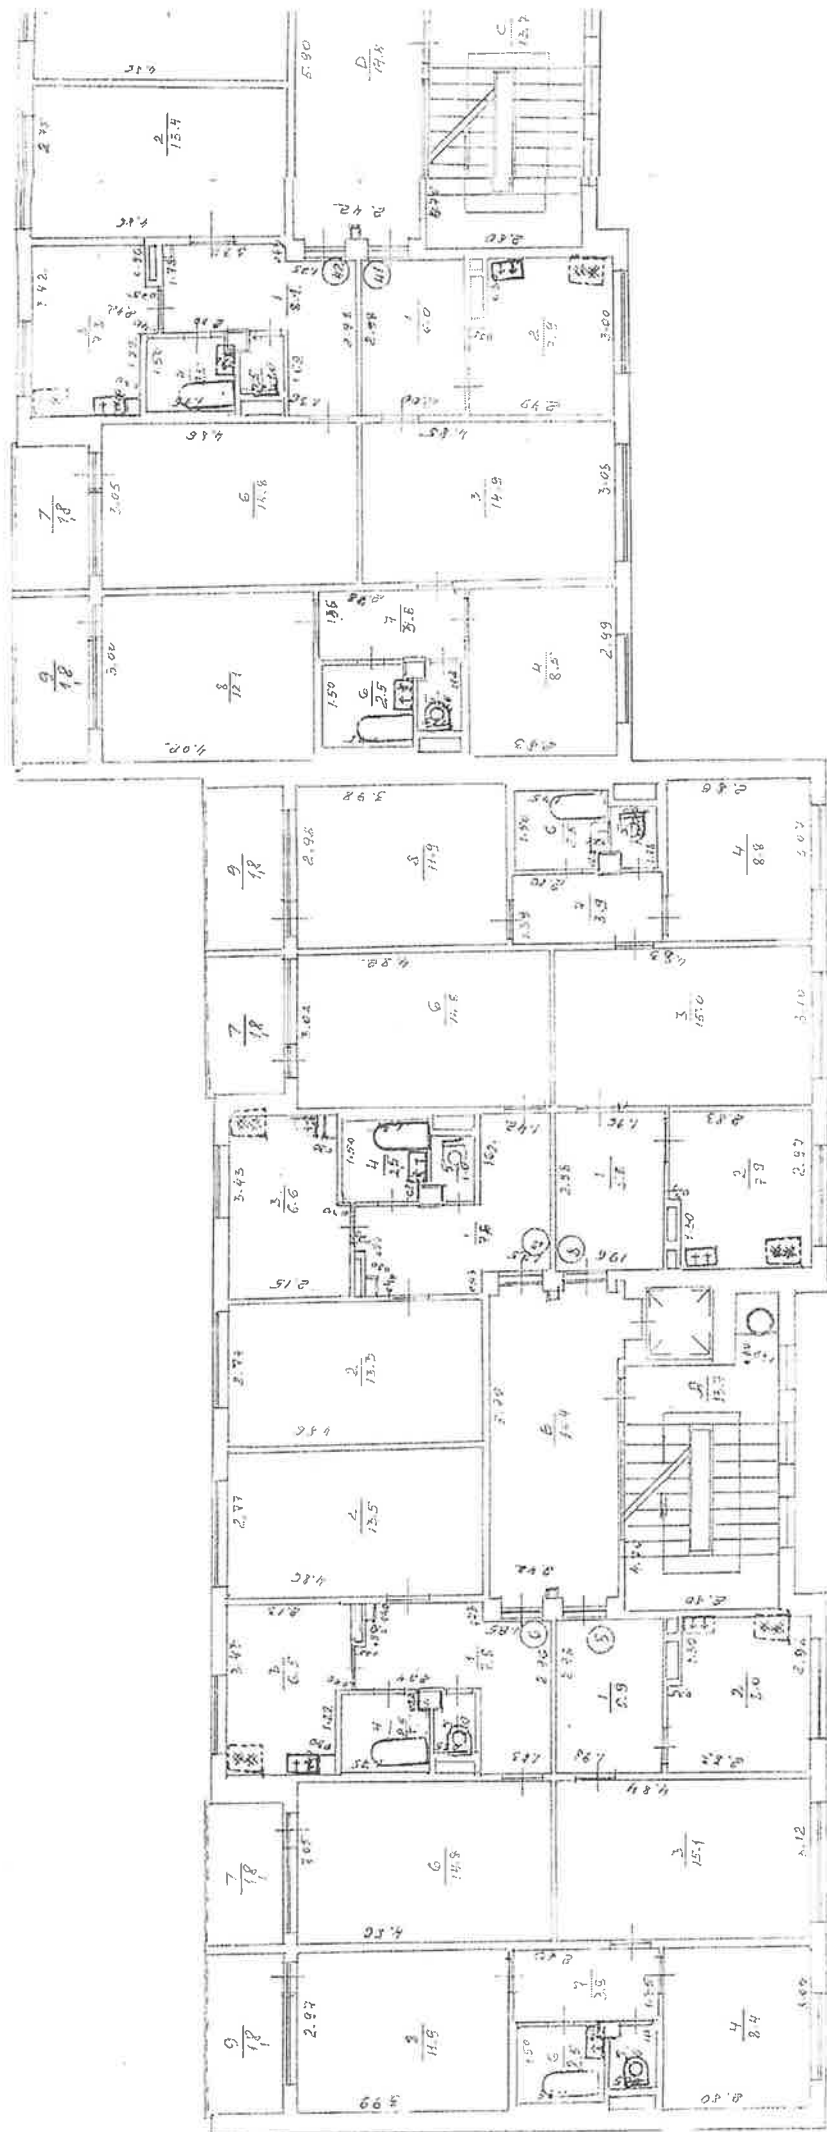

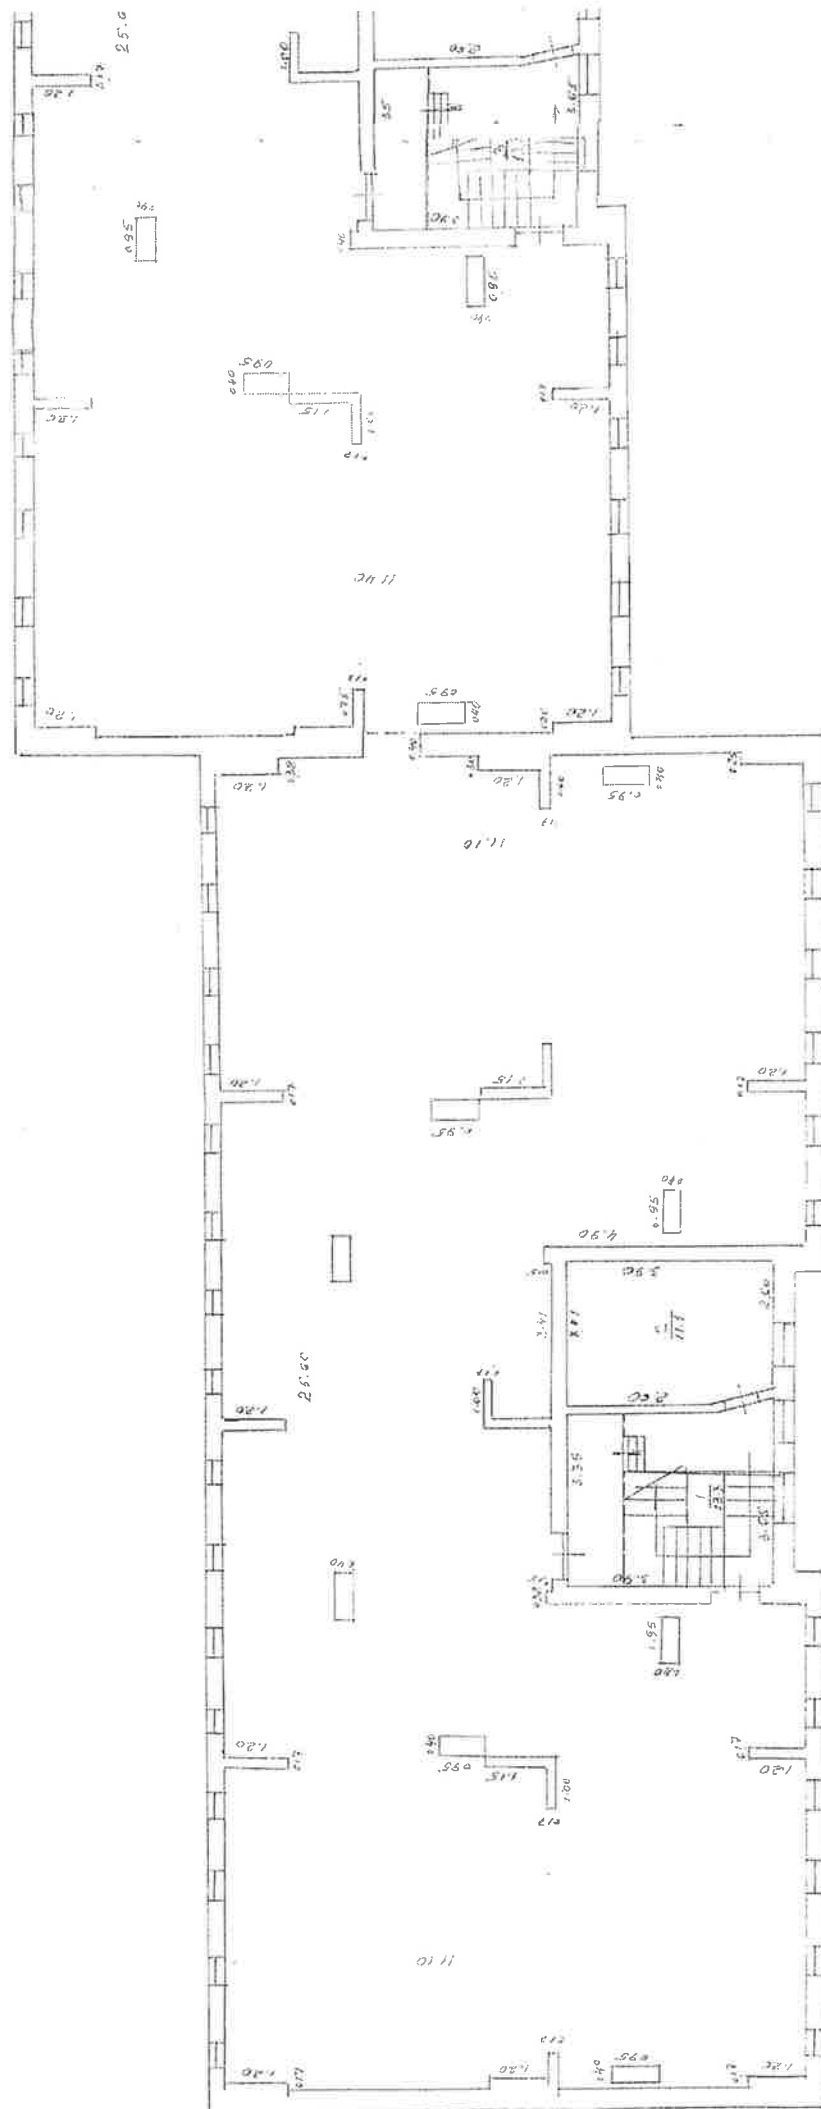

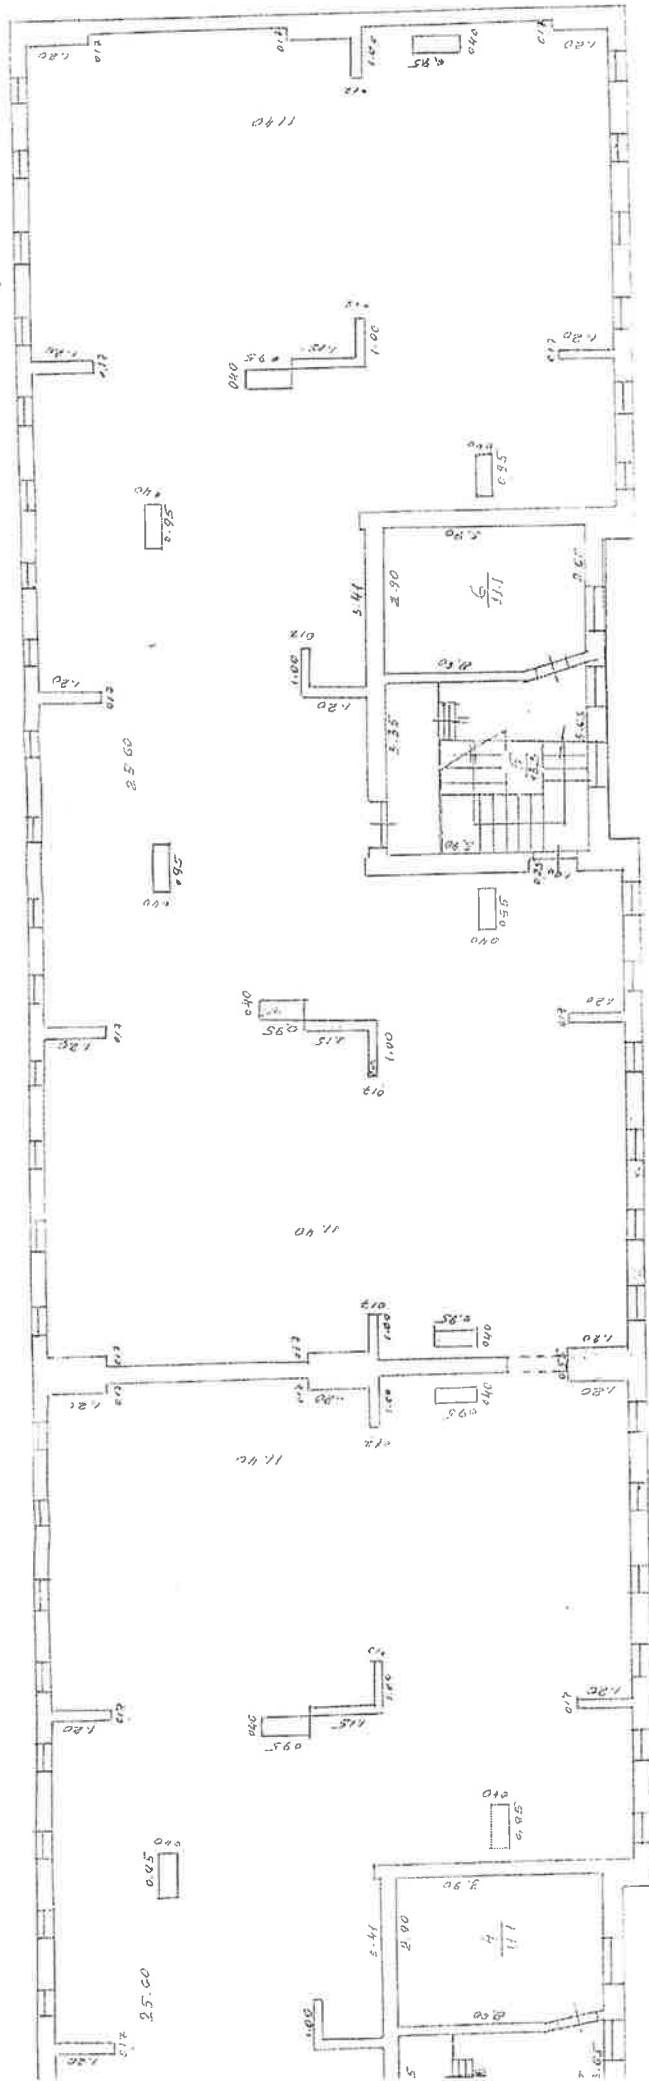

STAVA PLANS	INV. LISTA NR. 3/100/1048	MI. 100
Liepājas pilsēta.	A. KEMERIS	1914. g. 25
1914. g. 25	1914. g. 25	1914. g. 25