


Ēkas novietojuma shēma

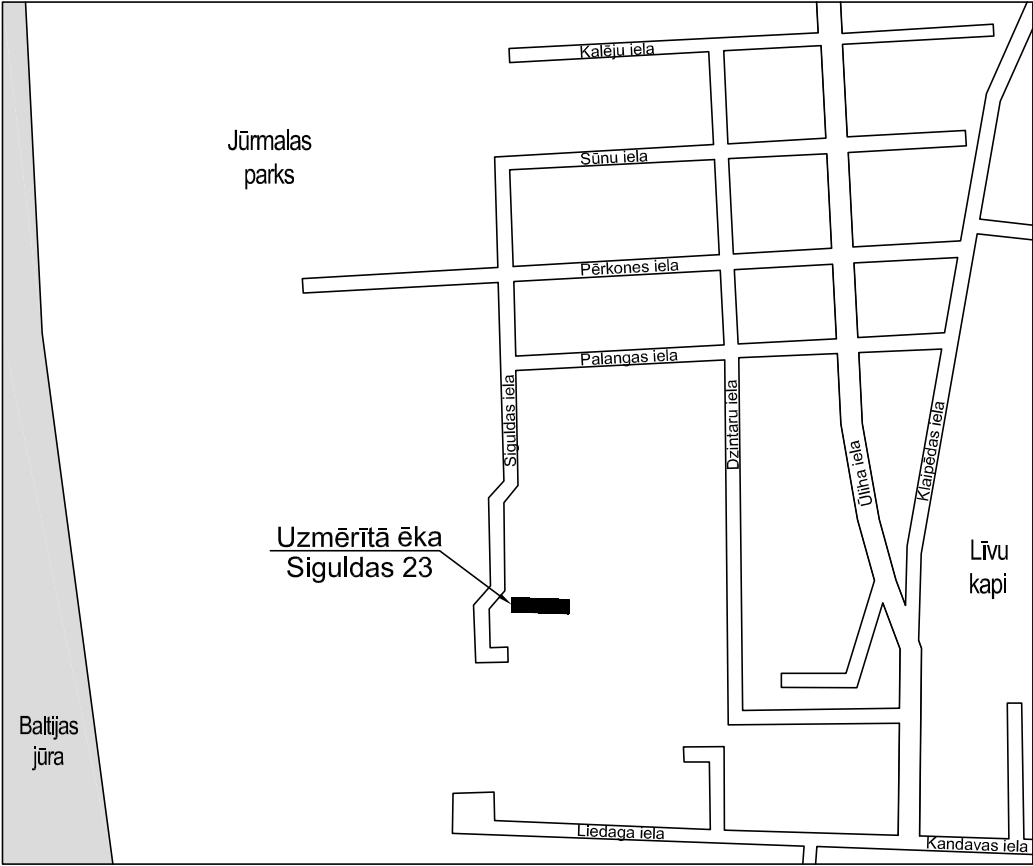


-
- Piemērītā esošā apbūve

 Zemes daļas robeža

RASĒJUMU SARAKSTS

- ARI-1 Ģenplāns
- ARI-2 Norobežozošo konstrukciju tipi un detaļas
- ARI-3 Pagrabstāva plāns
- ARI-4 1. stāva plāns
- ARI-5 2.-5. stāva plāns
- ARI-6 Bēniņu plāns
- ARI-7 Ziemeļu fasāde. Fasādes krāsu pase
- ARI-8 Dienvidu fasāde. Fasādes krāsu pase
- ARI-9 Rietumu fasāde. Austrumu fasāde. Fasādes krāsu pase.
- ARI-10 Griezums A-A. Griezums B-B
- ARI-11 Mezgls 1, 2
- ARI-12 Mezgls 3
- ARI-13 Mezgls 4
- ARI-14 Lodžijas jumta siltinājums virs dzīvojamām daļām dienvidu fasādē
- ARI-15 Logu starpaiļu siltinājuma risinājums
- ARI-16 Siltumizolācijas izbūve pie kāpņu telpas sienas paneļa
- ARI-17 Kāpņu telpas stiklojuma fasādes fragments
- ARI-18 Ieejas mezgla risinājums (dienvidu fasādē)
- ARI-19 Principiāls lodžiju aizstiklojuma risinājums
- AR-20 Bojāto paneļu pastiprinājuma risinājums
- ARI-21 Fasādes apdare virs siltumizolācijas ar paaugstinātu stiprību
- ARI-22 Siltinājuma enkurojošo dībeļu izvietojuma shēma. Logu ailsānes armējums
- AR-23 Logu, durvju un ventilācijas restu specifikācija
- DOP-24 Darbu organizācijas plāns

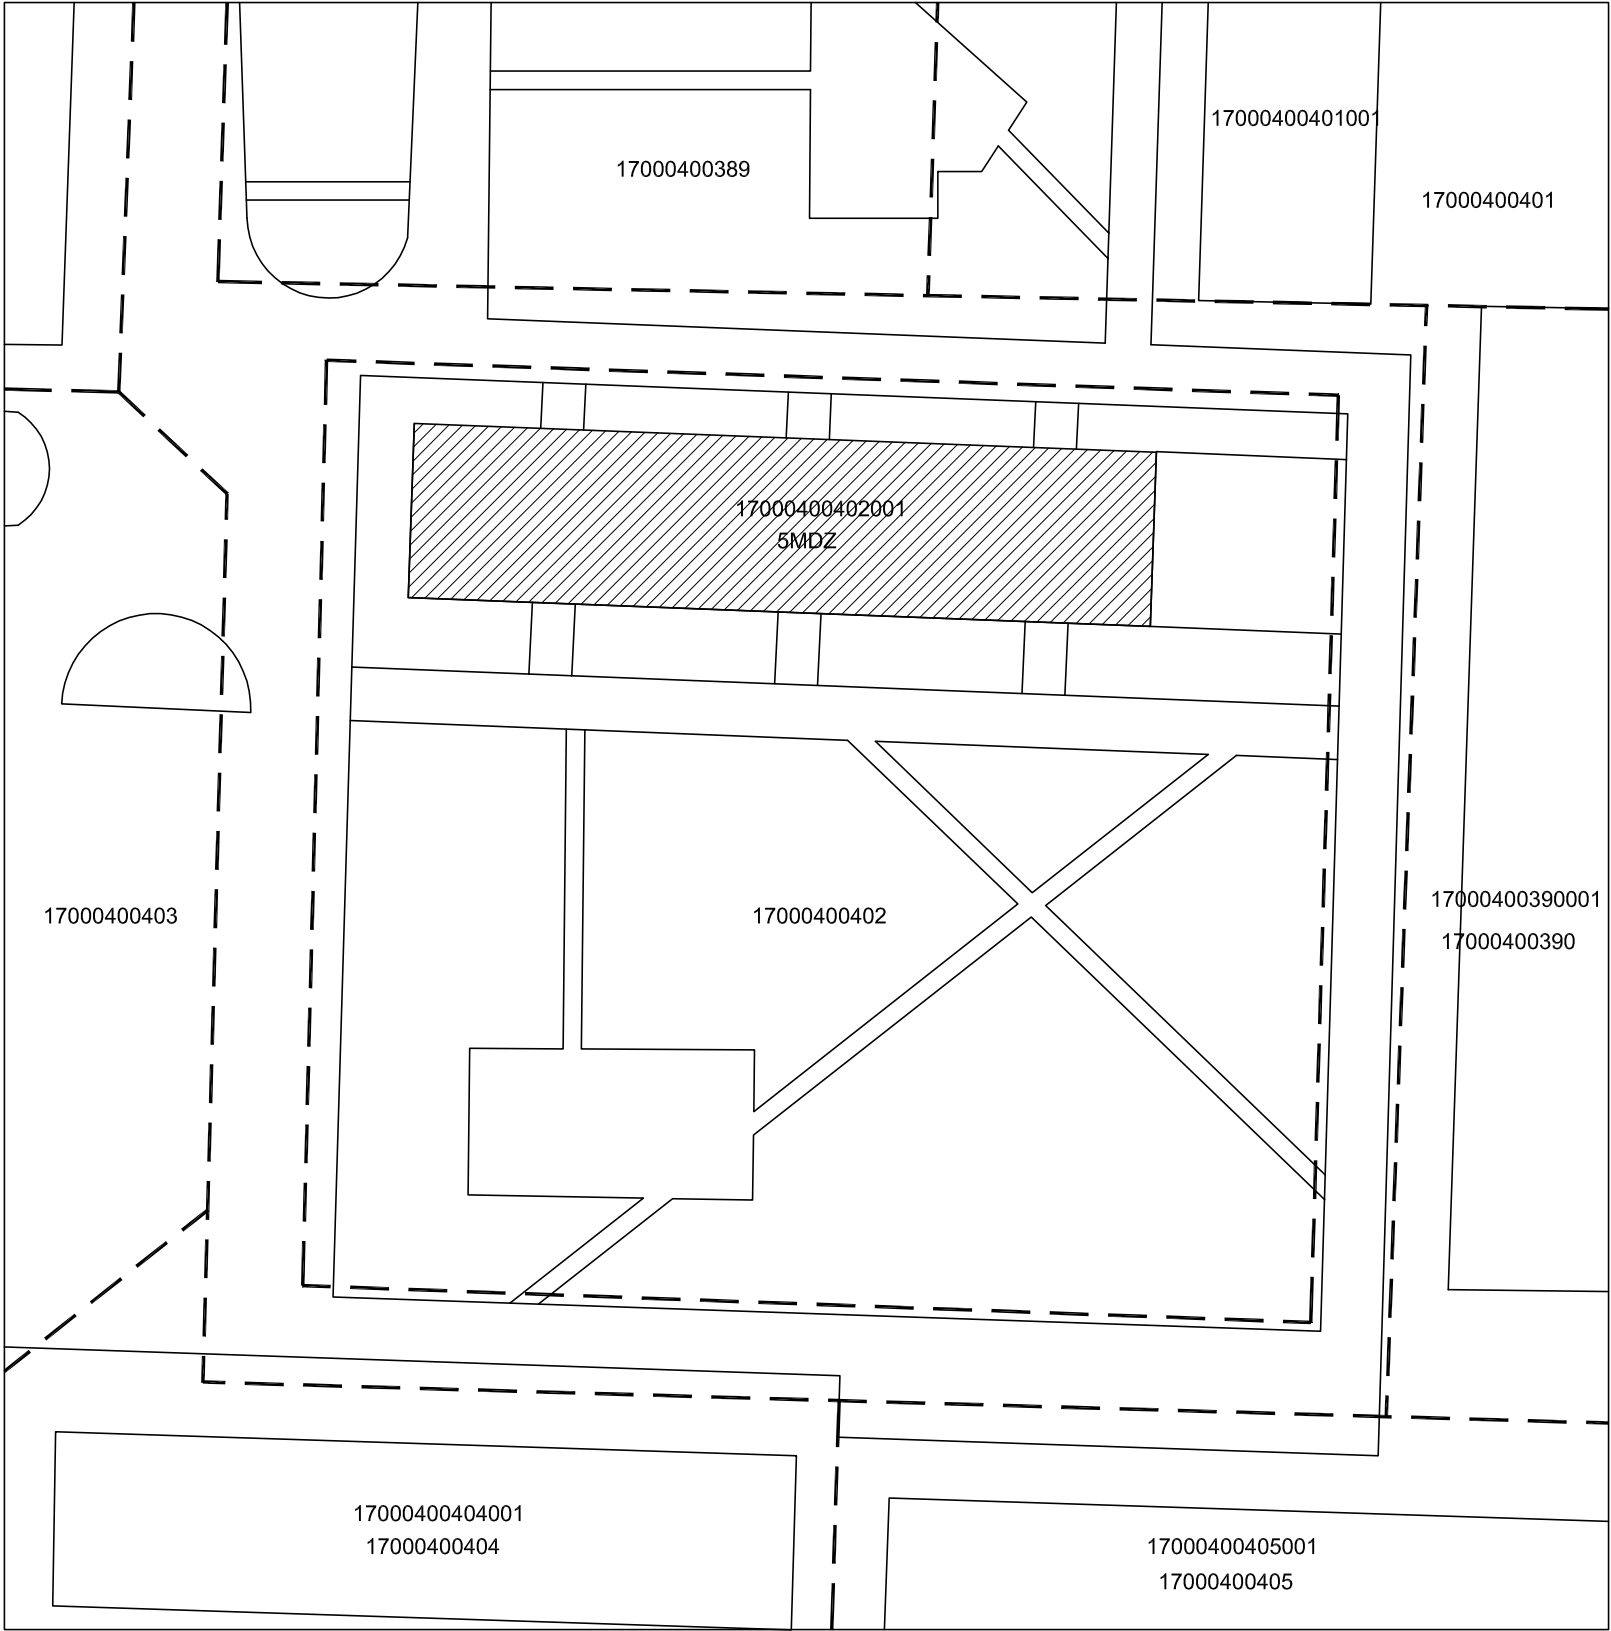

Šī rasējuma lapa ar marku <u>ARI-1</u> anulē šī projekta lapu ar marku AR- 1										
Projektētājs:		SIA "BALTS UN MELNS" Gaujas iela 11, LV-1012, Rīga; Reģ. Nr. 40003659614; Būvķ. reģ. Nr. 1482-R; Tāl.r/fakss: 67212028; www.baltsunmelns.lv; baltsunmelns@baltsunmelns.lv								
				Pasūtītājs:					Pasūtījuma Nr.	
				SIA "Liepājas Namu Apsaimniekotājs" Reģ. Nr. 42103004583					22/09/10	
Sadaļas vad.:	J. Skrastiņš		2010.11.	Objekts: Daudzdzīvokļu māja Siguldas iela 23, Liepāja			Stadija:	Marka:	Lapa:	Mērogs:
Arhitekts:	K. Zīverte		2010.11.				VR	ARI	1	1:500
Izstrādāja:	D. Poriņa		2010.11.	Rasējums: Ģenplāns			Faila nosaukums: Siguldas23_VR_22.09.2010.dwg			
Izstrādāja:	M. Kaviera		2010.11.							