
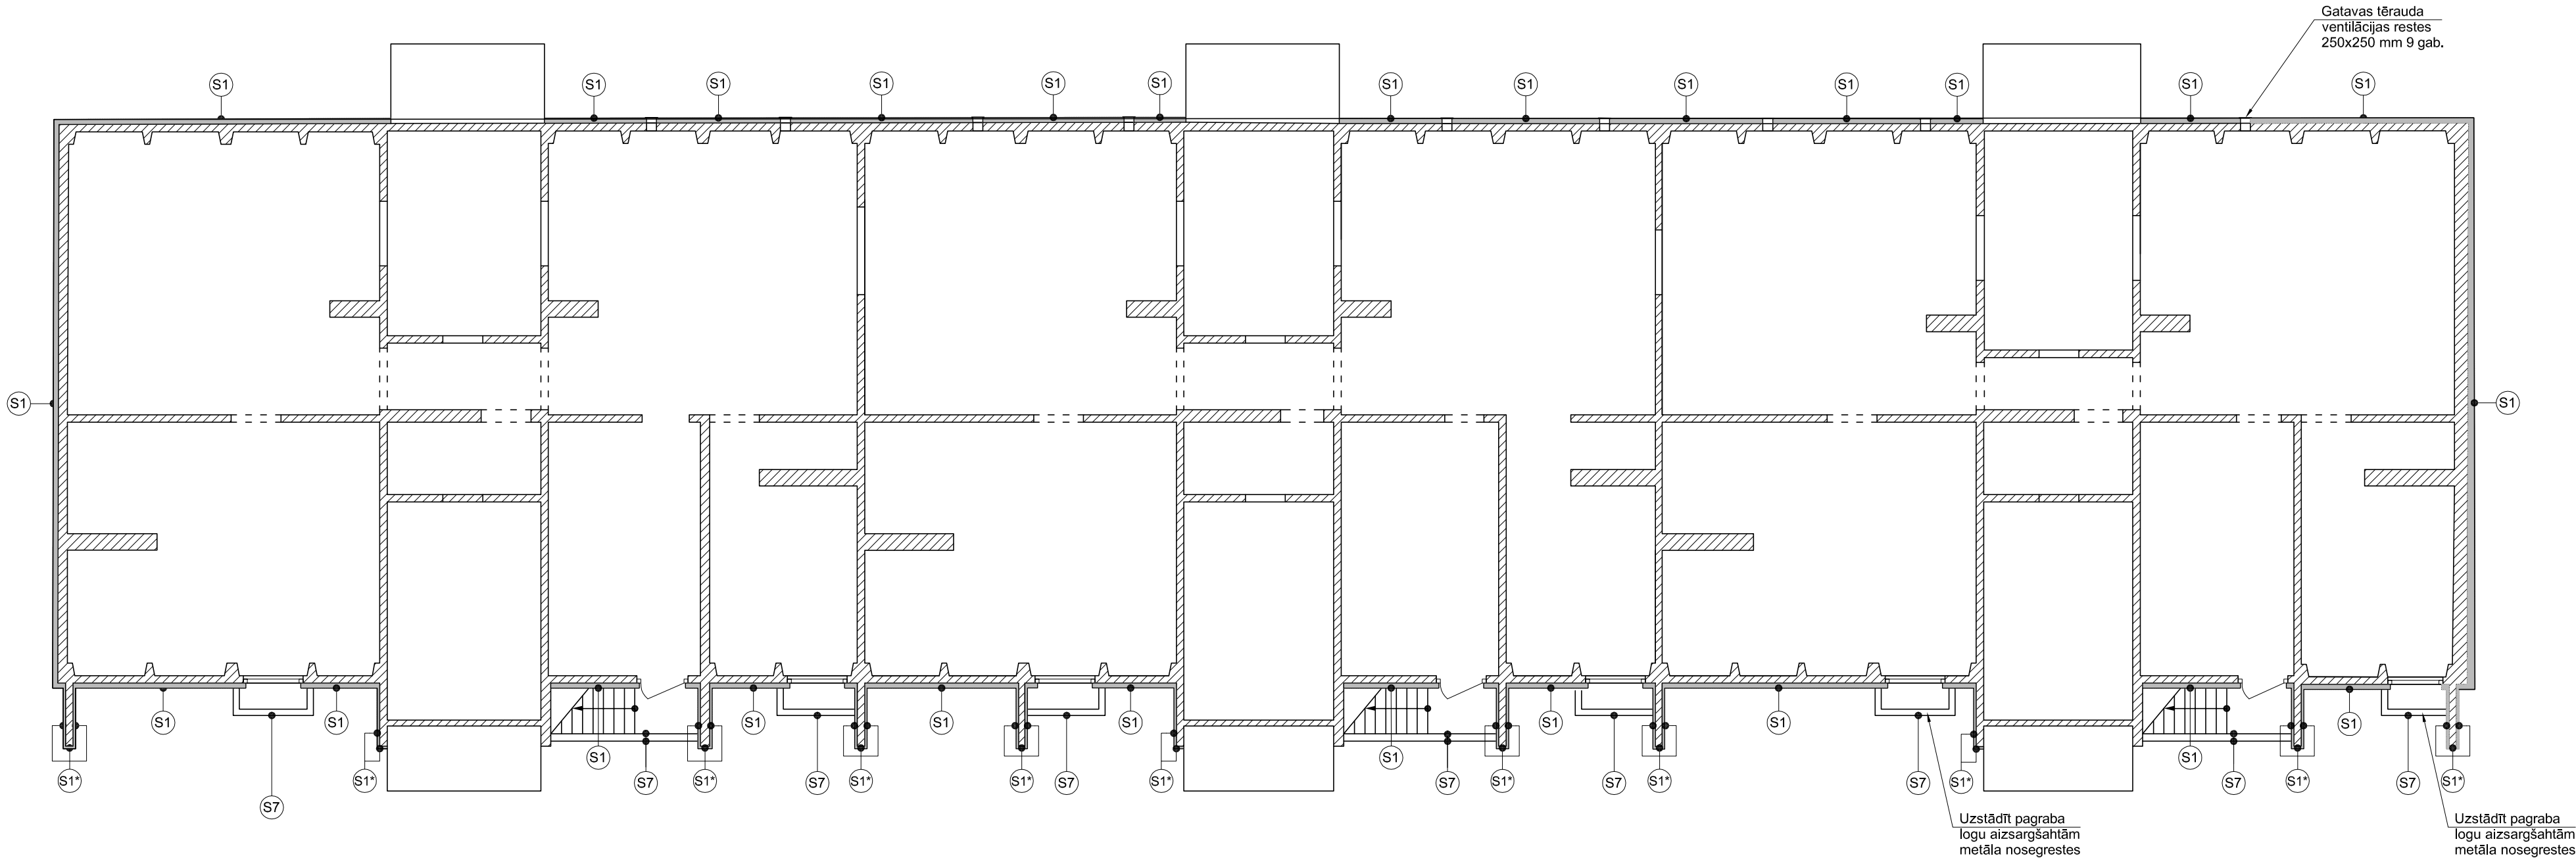


Pagrabstāva plāns

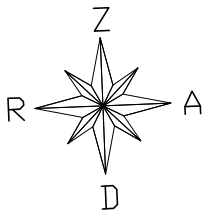

PASKAIDROJUMI PAR FASĀŽU UN PĀRSEGUMA APDARI:

S1	Ārējā apdare (dekoratīvais apmetums)	2mm
	Zemapmetuma grunts Sakret PG (vai analogs)	1mm
	Armējošā kārtā uz stiklušķiedras sieta (divos slāņos)	2 x 4-6mm
	Siltinājums (ekstrudētais putupolistirols)	100mm
	Līmjava	10mm
	Hidroizolācija	
	Esošais cokols (pagraba siena)	

S1*	Ārējā apdare (dekoratīvais apmetums)	2mm
	Zemapmetuma grunts Sakret PG (vai analogs)	1mm
	Armējošā kārtā uz stiklušķiedras sieta (divos slāņos)	2 x 4-6mm
	Siltinājums (ekstrudētais putupolistirols)	100mm
	Līmjava	10mm
	Hidroizolācija	
	Esošais cokols (pagraba siena)	

Šī rasējuma lapa ar marku ARI-3 anulē šī projekta lapu ar marku AR-3							
Projektētājs:		SIA "BALTS UN MELNS" Gaujas iela 11, LV-1012, Rīga; Reģ. Nr. 40003659614; Būvk. reģ. Nr. 1482-R; Tālr./fakss: 67212028; www.baltsunmelns.lv; baltsunmelns@baltsunmelns.lv					
		Pasūtītājs: SIA "Liepājas Namu Apsaimniekotājs" Reģ. Nr. 42103004583				Pasūtījuma Nr. 22/09/10	
Sadaļas vad.:	J. Skrastiņš	2010.11.	Objekts: Daudzdzīvokļu māja Siguldas iela 23, Liepāja			Stādīja: VR	Marka: ARI
Izstrādāja:	D. Poriņa	2010.11.				Lapa: 3	Mērogs: 1:100
Izstrādāja:	M. Kaviera	2010.11.	Rasējums: Pagrabstāva plāns			Faila nosaukums: Siguldas23_VR_22.09.2010.dwg	
		2010.11.					