
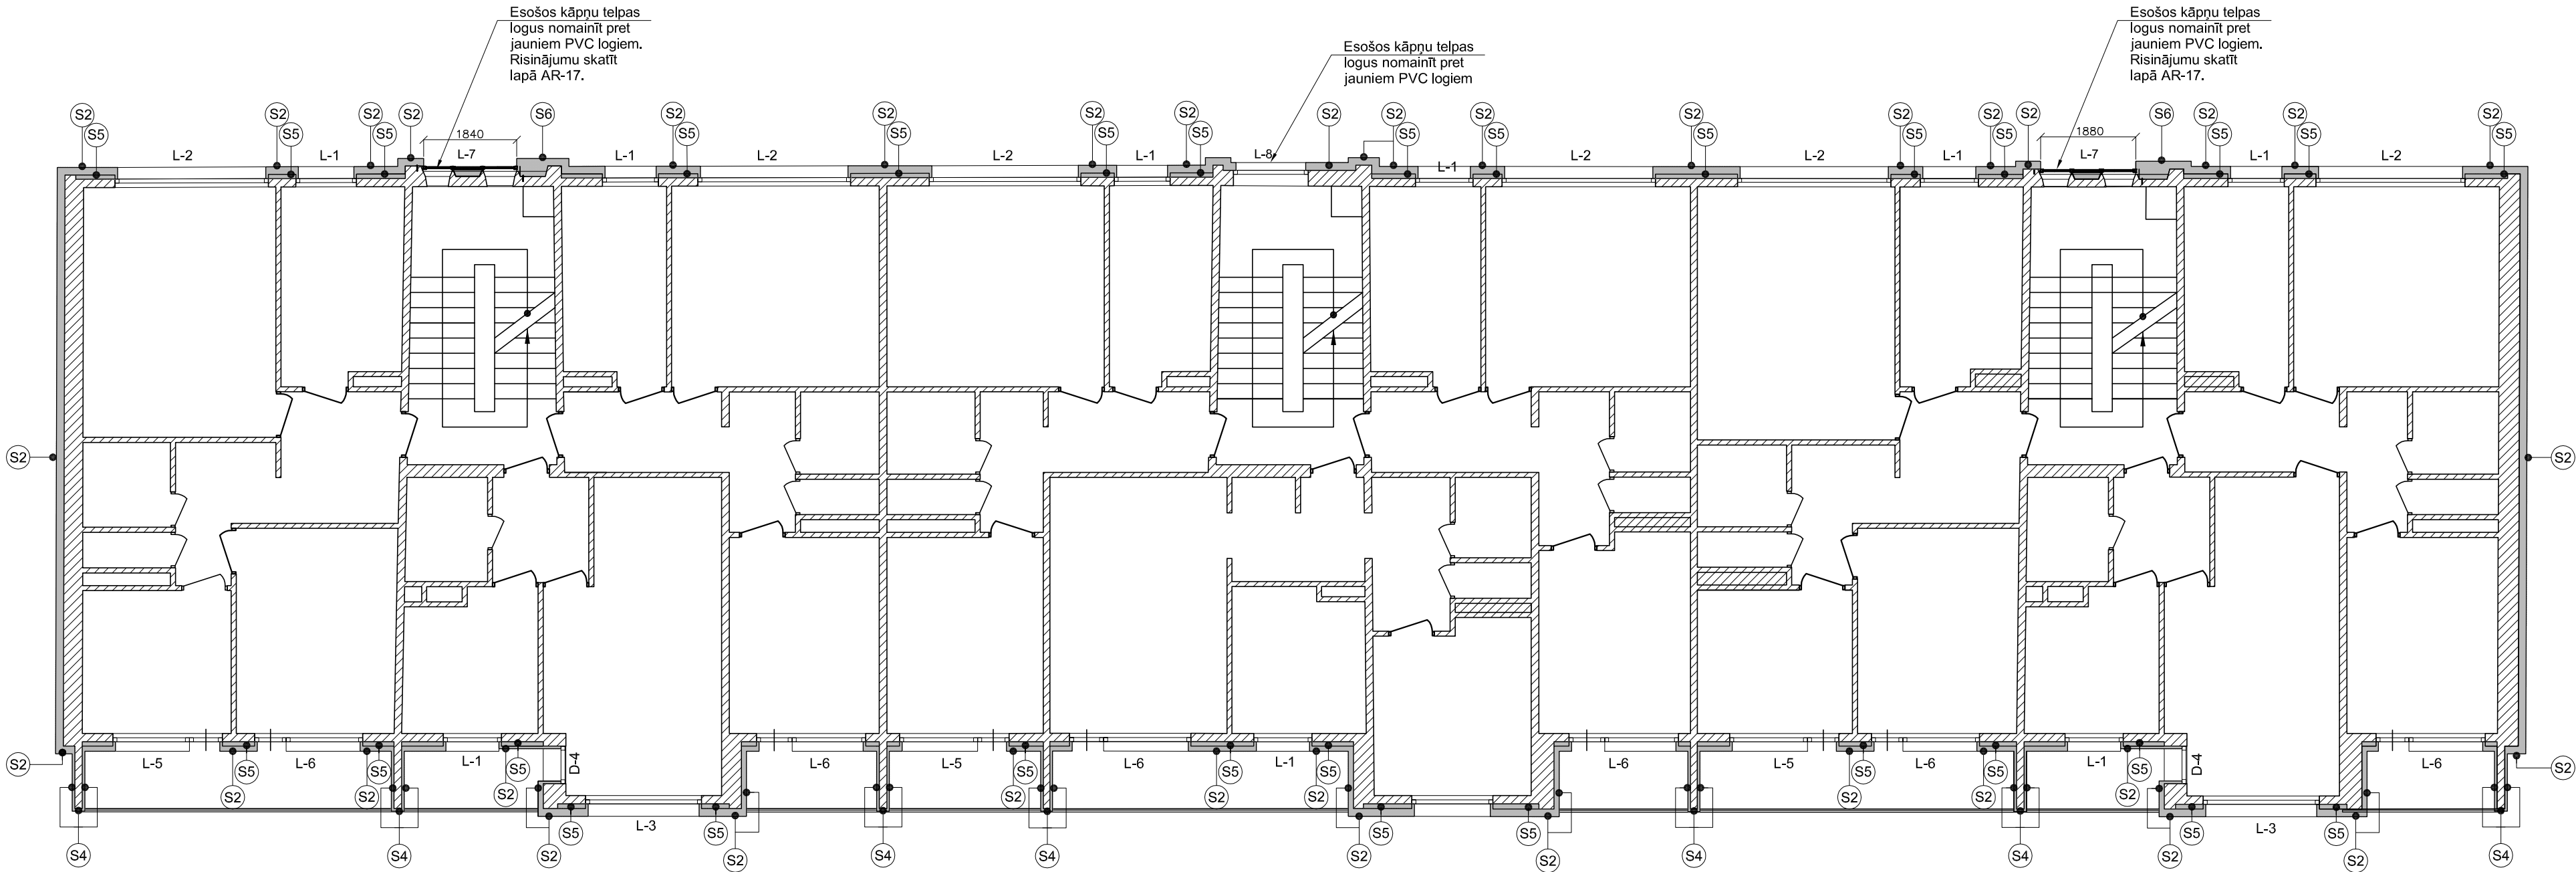


2.-5. stāva plāns

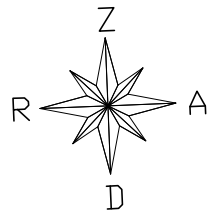

PASKAIDROJUMI PAR FASĀŽU UN PĀRSEGUMA APDARI:

S2	Ārējā apdare - krāsojums		S2*	Ārējā apdare - krāsojums		S4	Ārējā apdare - krāsojums		S4*	Ārējā apdare - krāsojums		S5	Fasādes siltumizolācija -	
	Gatavais dekoratīvais silikona apmetums			Minerālais dekoratīvais apmetums Sakret SBP (vai analogs). Faktūra - biežpiens.	2		Gatavais dekoratīvais silikona apmetums			Minerālais dekoratīvais apmetums Sakret SBP (vai analogs). Faktūra - biežpiens.	2		Paroc FAS B (vai analogs)	80
	Sakret SIP P (vai analogs). Faktūra - biežpiens.	2		Zemapmetuma grunts Sakret PG (vai analogs)	1		Sakret SIP P (vai analogs). Faktūra - biežpiens.	2		Zemapmetuma grunts Sakret PG (vai analogs)	1		Līmjava Sakret BAK (vai analogs)	10-20
	Zemapmetuma grunts Sakret PG (vai analogs)	1		Armējošā javas kārtā Sakret BAK (vai analogs) ar stiklušķiedras sietu 160 g/m2	4-6		Zemapmetuma grunts Sakret PG (vai analogs)	1		Armējošā javas kārtā Sakret BAK (vai analogs) ar stiklušķiedras sietu 160 g/m2	4-6		Virsmas saķeres grunts Sakret UG (vai analogs)	
	Armējošā javas kārtā Sakret BAK (vai analogs) ar stiklušķiedras sietu 160 g/m2	4-6		Fasādes siltumizolācija -			Armējošā javas kārtā Sakret BAK (vai analogs) ar stiklušķiedras sietu 160 g/m2	4-6		Fasādes siltumizolācija -			Esošā ēkas ārsiena	
	Armējošā javas kārtā Sakret BAK (vai analogs) ar stiklušķiedras sietu 160 g/m2	4-6		Paroc FAS B (vai analogs)	150		Armējošā javas kārtā Sakret BAK (vai analogs) ar stiklušķiedras sietu 160 g/m2	4-6		Paroc FAS B (vai analogs)	50			
	Fasādes siltumizolācija -			Līmjava Sakret BAK (vai analogs)	10-20		Fasādes siltumizolācija -			Līmjava Sakret BAK (vai analogs)	10-20			
	Paroc FAS B (vai analogs)	150		Virsmas saķeres grunts Sakret UG (vai analogs)			Paroc FAS B (vai analogs)	50		Virsmas saķeres grunts Sakret UG (vai analogs)				
	Līmjava Sakret BAK (vai analogs)	10-20		Esošā ēkas ārsiena			Līmjava Sakret BAK (vai analogs)	10-20		Esošā ēkas ārsiena				
	Virsmas saķeres grunts Sakret UG (vai analogs)						Virsmas saķeres grunts Sakret UG (vai analogs)							
	Esošā ēkas ārsiena						Esošā ēkas ārsiena							

Šī rasējuma lapa ar marku ARI-5 anulē šī projekta lapu ar marku AR-5									
Projektētājs:		SIA "BALTS UN MELNS" Gaujas iela 11, LV-1012, Rīga; Reģ. Nr. 40003659614; Būvk. reģ. Nr. 1482-R; Tālrunis/fakss: 67212028; www.baltsunmelns.lv; baltsunmelns@baltsunmelns.lv							
		Pasūtītājs: SIA "Liepājas Namu Apsaimniekotājs" Reģ. Nr. 42103004583						Pasūtījuma Nr. 22/09/10	
Sadales vad.:	J. Skrastiņš	2010.11.	Objekts:		Daudzdzīvokļu māja Siguldas iela 23, Liepāja		Stadija:	VR	Mērogs: 1:100
Izstrādāja:	D. Poriņa	2010.11.	Rasējums:		2.-5. stāva plāns		Faila nosaukums: Siguldas23_VR_22.09.2010.dwg		
Izstrādāja:	M. Kaviera	2010.11.							