



Rīetumu fasāde

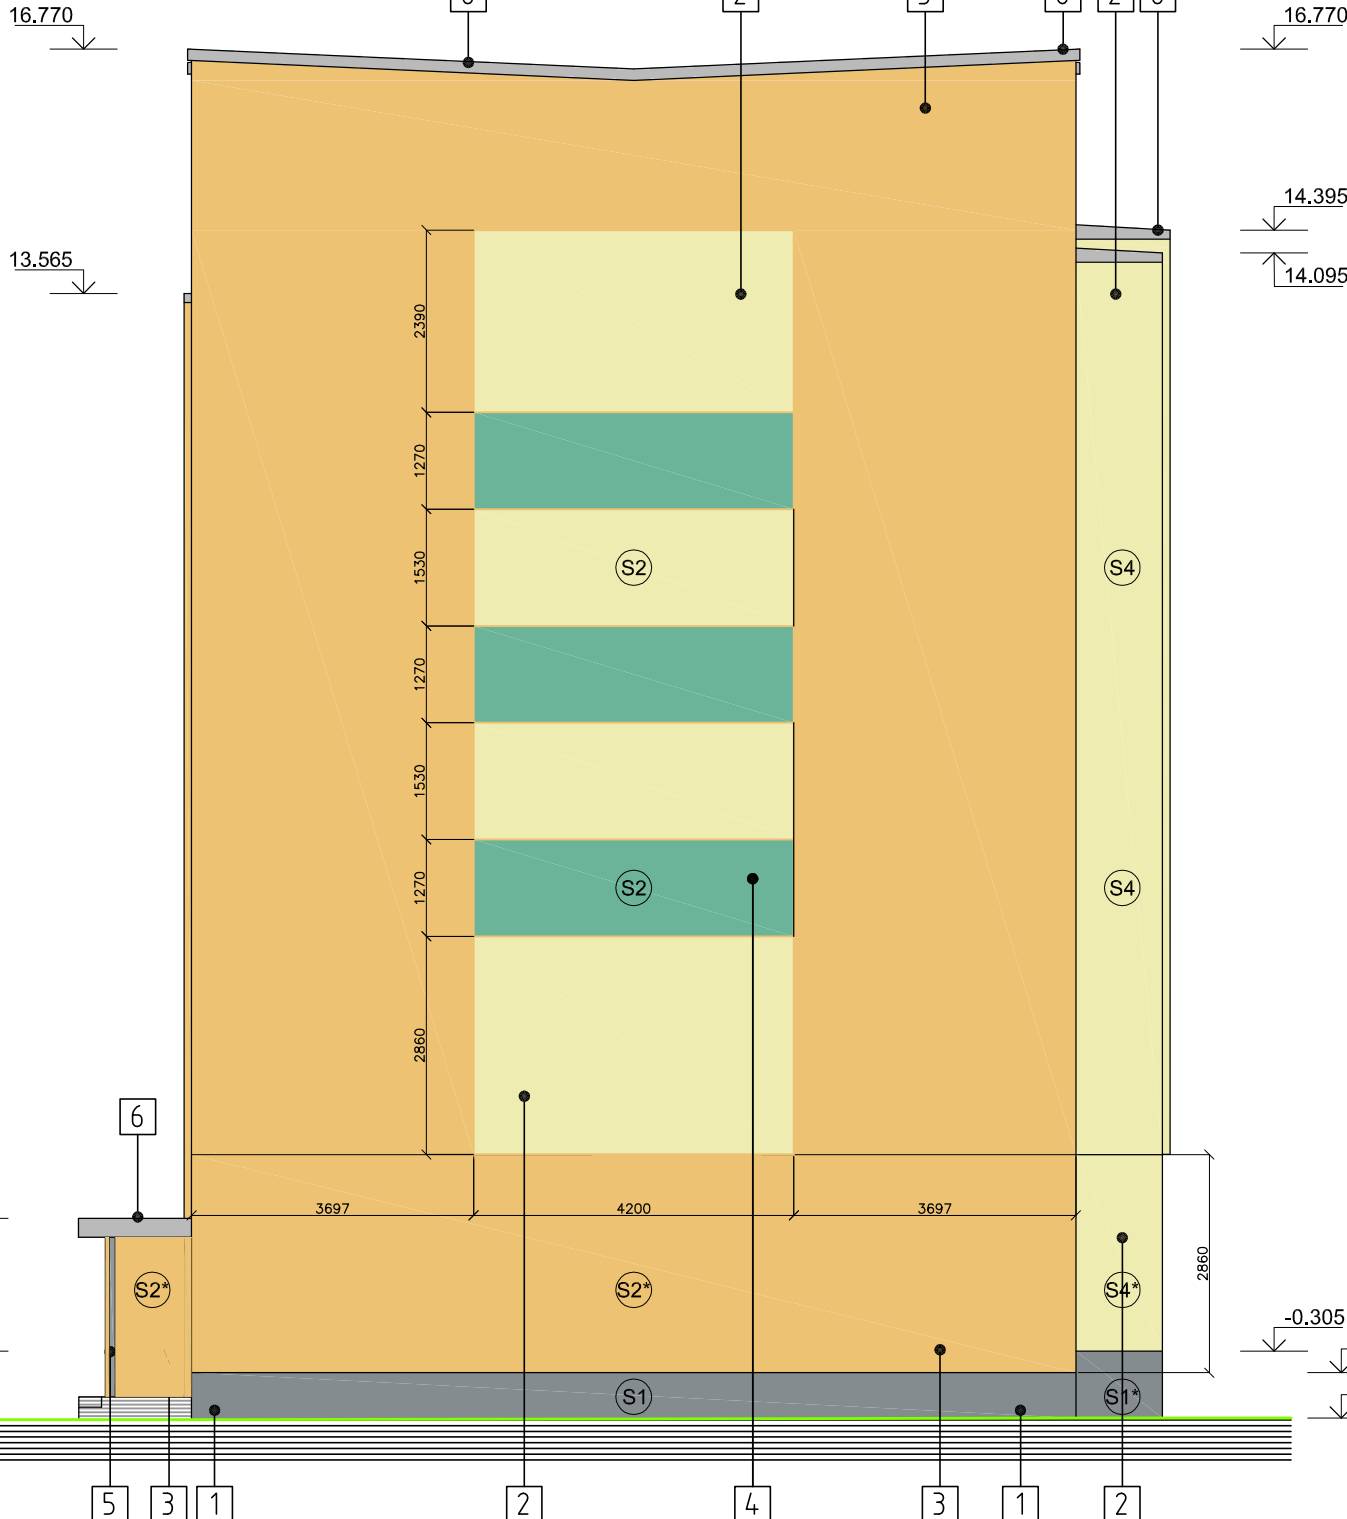

Austrumu fasāde

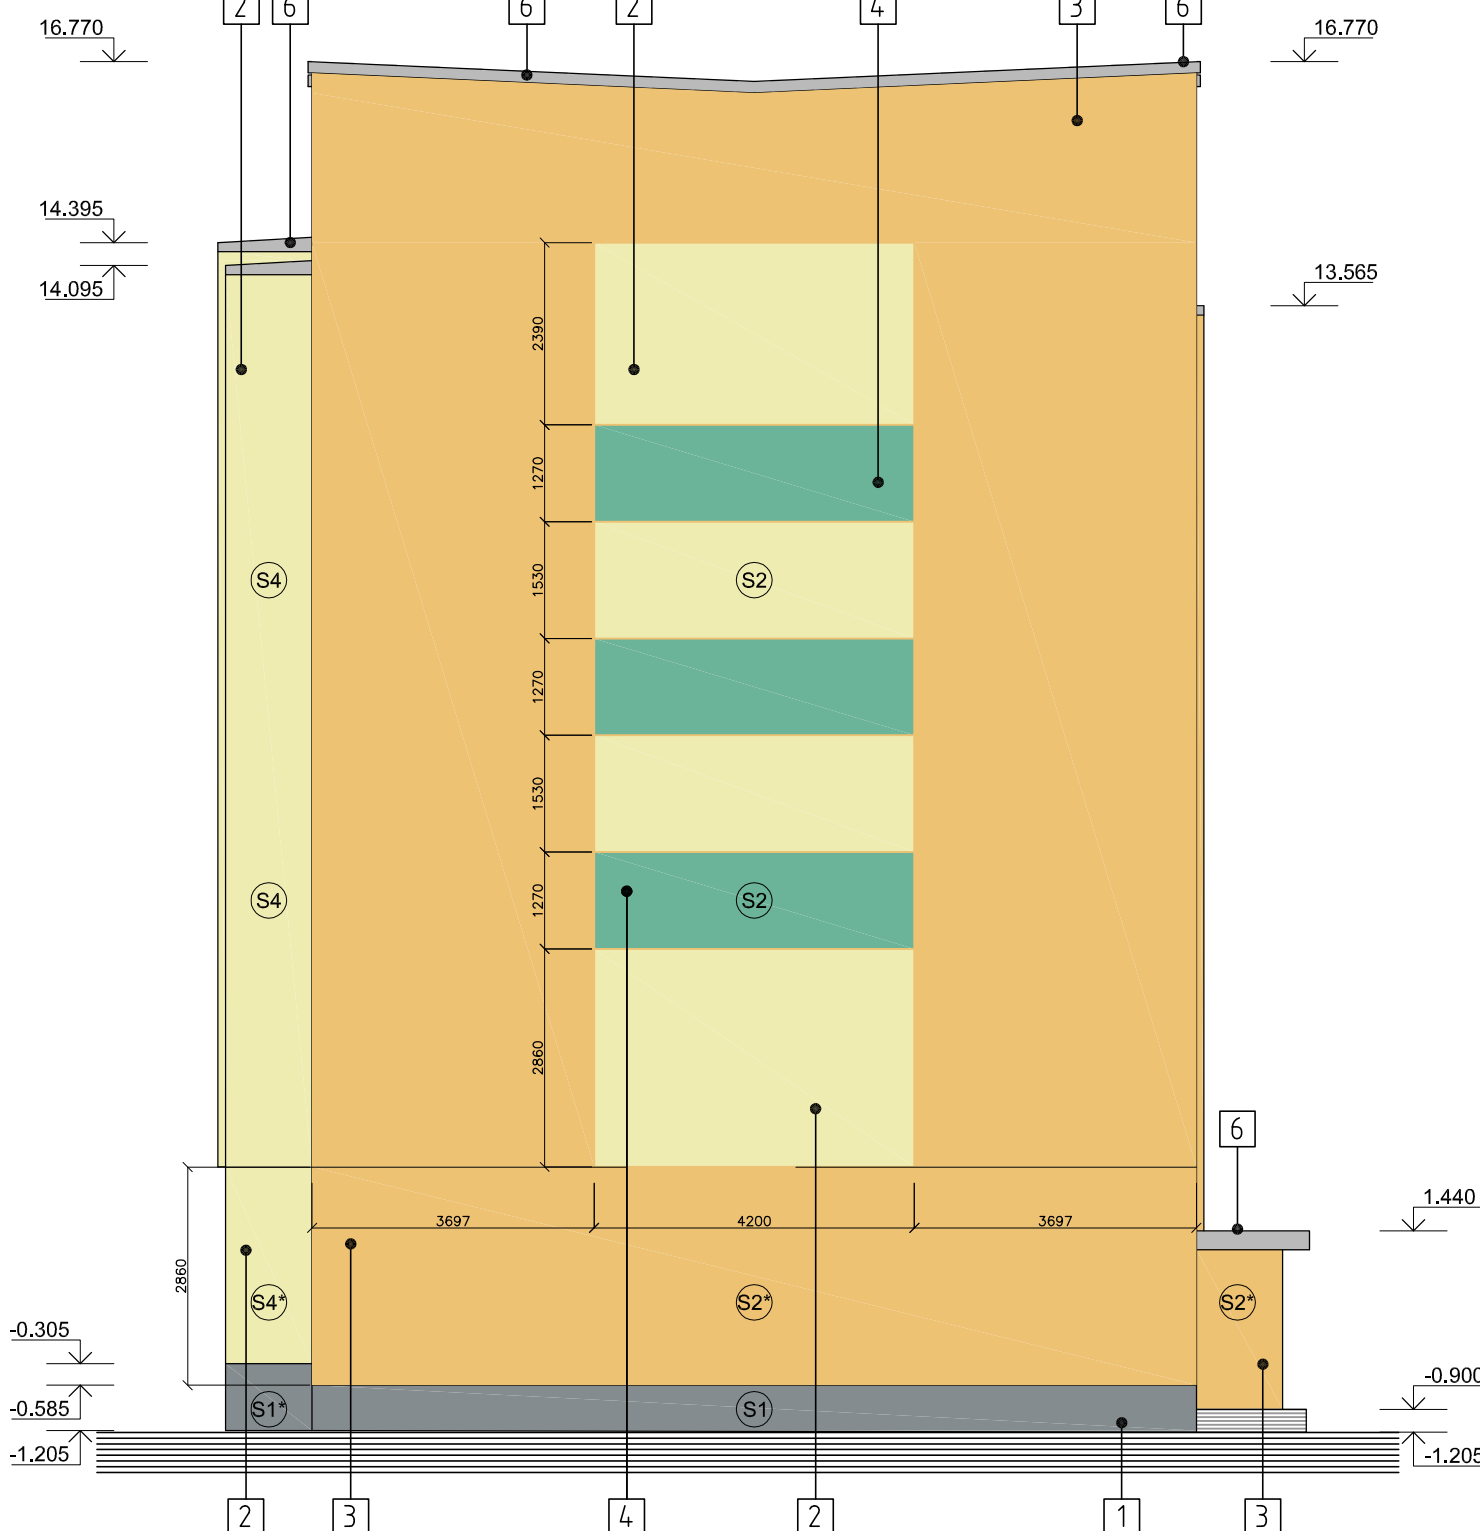

PASKAIDROJUMI PAR FASĀŽU UN PĀRSEGUMA APDARI:

S1	Ārējā apdare (dekoratīvais apmetums)	2mm
	Zemapmetuma grunts Sakret PG (vai analogs)	1mm
	Armējotā kārtā uz stiklušķiedras sieta (divos slāņos)	2 x 4-6mm
	Siltinājums (ekstrudētais putupolistirols)	100mm
	Līmjava	10mm
	Hidroizolācija	
	Esošais cokols (pagraba siena)	

Fasādes apdares krāsu risinājumi					
Nr. apzīm.	Ēkas daļa	Apdares materiāls	Tonis		Krāsas paraugs
1	-cokols-	-krāsots struktūrapmetums-	S 4010-R90B pēc NCS krāsu kartes	ATLANTIC AT 6 pēc Ceresit krāsu kartes	
2	-fasāde-	-krāsots struktūrapmetums-	S 1010-Y30R pēc NCS krāsu kartes	FLORIDA FL 2 pēc Ceresit krāsu kartes	
3	-fasāde-	-krāsots struktūrapmetums-	S 2030-Y30R pēc NCS krāsu kartes	DAKOTA DK 6 pēc Ceresit krāsu kartes	
4	-fasāde-	-krāsots struktūrapmetums-	S 2020-B50G pēc NCS krāsu kartes	BALI BL 4 pēc Ceresit krāsu kartes	
5	-bejas durvis- -kolonnas- -norobežojumi-	-krāsotas metāla durvis- -krāsots metāls- -krāsots metāls-	RAL 7001 (silver grey) pēc RAL krāsu kartes		
6	-palodzes- -junta nospieķārs-	-rūpnieciski krāsots tērauds-	RR22 (grey) pelēks pēc RUUKKI		
7	-dodziņu paneļi-	-profilēta koksne skienām Ruukki T20-79x110- iekļāt vertikāli	RR22 pelēks (Grey) pēc RUUKKI		
8	-ventilācijas restes-	-gatavas, plastmasas vai tērauda-	RAL 7001 (silver grey) pēc RAL krāsu kartes	pelēkas	
9	-logu rāmji-	-PVC-	balts		
10	-junta līsegums-	-Izmēts bitumena ruļļu materiāls-	melns		

S2	Ārējā apdare - krāsojums	
	Gatavals dekoratīvais silikona apmetums	
	Sakret SIP P (vai analogs), Fakt ūG - bieziens.	2
	Zemapmetuma grunts Sakret PG (vai analogs)	1
	Armējošā javas kārtā Sakret BAK (vai analogs) ar stiklušķiedras sietu 160 g/m ²	4-6
	Armējošā javas kārtā Sakret BAK (vai analogs) ar stiklušķiedras sietu 160 g/m ²	4-6
	Fasādes siltumizolācija -	
	Paroc FAS B (vai analogs)	150
	12mjava Sakret BAK (vai analogs)	10-20
	Virsma saķeres grunts Sakret UG (vai analogs)	
	Esošā ēkas āršiena	

S4	Ārējā apdare - krāsojums	
	Ģatavals dekoratīvais silikona apmetums	
	Sakret S1P P (vai analogs). Fakt ūra - bieziens.	2
	Zemapmetuma grunts Sakret PG (vai analogs)	1
	Armējošā javas kārtā Sakret BAK (vai analogs) ar stiklušķēdras sietu 160 g/m ²	4-6
	Armējošā javas kārtā Sakret BAK (vai analogs) ar stiklušķēdras sietu 160 g/m ²	4-6
	Fasādes siltumizolācija -	
	Paroc FAS B (vai analogs)	50
	120mm	
	Virsmas saķeres grunts Sakret UG (vai analogs)	
	Esošā ēkas āršiena	

S1*	Ārējā apdare (dekoratīvais apmetums)	2mm
	Zemapmetuma grunts Sakret PG (vai analogs)	1mm
	Armējošā kārtā uz stiklušķiedras sieta (divos slāņos)	2 x 4-6mm
	Siltinājums (ekstrudētais putupolistirols)	100mm
	Līmjava	10mm
	Hidroizolācija	
	Esošais cokols (pagraba siena)	

52	Ārējā apdare - krāsojums	
	Minerālais dekoratīvais apmetums Sakret SBP (vai analogs). Faktūra - bieziens.	2
	Apmējumata grunts Sakret PG (vai analogs)	1
	Armējošā jauda kārtā Sakret BAK (vai analogs) ar stieklšķiedras sietu 160 g/m ²	4-6
	Fasādes siltumizolācija -	
	Paroc FAS B (vai analogs)	150
	Līmjava Sakret BAK (vai analogs)	10-20
	Vismas šķērse grunts Sakret UG (vai analogs)	
	Esošā ēkas āršiena	

Piezīmes:
1. Detalizētus norobežojošās konstrukcijas tipus skatīties lapā ARI-2.

S5	S7
Fasādes siltumizolācija -	Ārējā apdare - krāsojums
Paroc FAS B (vai analogs)	Minerālais dekoratīvais apmetums Sakret SBP
10-20	(vai analogs). Faktūra - bieziens.
Līmjava Sakret BAK (vai analogs)	Zemapmetuma grunts Sakret PG (vai analogs)
Virsmas saķeres grunts Sakret UG (vai analogs)	Armējošā javas kārtā Sakret BAK (vai analogs) ar stiklušķiedras sietu 160 g/m ²
Esošā ēkas āršiena	Virsmas saķeres grunts Sakret UG (vai analogs)
	Esošā ēkas āršiena
S6	
Ārējā apdare - krāsojums	
Minerālais dekoratīvais apmetums Sakret SBP	
(vai analogs). Faktūra - bieziens.	2
Zemapmetuma grunts Sakret PG (vai analogs)	1
Armējošā javas kārtā Sakret BAK (vai analogs) ar stiklušķiedras sietu 160 g/m ²	4-6
Fasādes siltumizolācija -	
Paroc FAS B (vai analogs)	100+150
Līmjava Sakret BAK (vai analogs)	10-20
Virsmas saķeres grunts Sakret UG (vai analogs)	
Esošā ēkas āršiena	

Šī rasējuma lapa ar marku <i>ARI-9</i> anulē šī projekta lapu ar marku <i>AR-9</i>										
Projekta nosaukums:		SIA "BALTS UN MELNS" Gaujas iela 11, LV-1012, Rīga; Reģ. Nr. 40003659614; Būvkr. reģ. Nr. 1482-R; Tālr./fakss: 67212028; www.baltsunmelns.lv; baltsunmelns@baltsunmelns.lv								
				Pasūtītājs: SIA "Liepājas Namu Apsaimniekotājs" Reģ. Nr. 42103004583					Pasūtījuma Nr. 22/09/10	
Sadaļas vad.:	J. Skraslīns	2010.11.	Objekts:	Daudzdzīvokļu māja Siguldas iela 23, Liepāja			Stadija:	Marka:	Lapa:	Mērogs:
Izstrādāja:	D. Porīņa	2010.11.					VR	ARI	9	1:100
Izstrādāja:	M. Kaviera	2010.11.	Rasējums:				Faiļa nosaukums:			
Arhitekts:	K. Zīverte	2010.11.		Austrumu fasāde Rietumu fasāde			Siguldas23_VR_22.09.2010.dwg			