



Griezums A-A

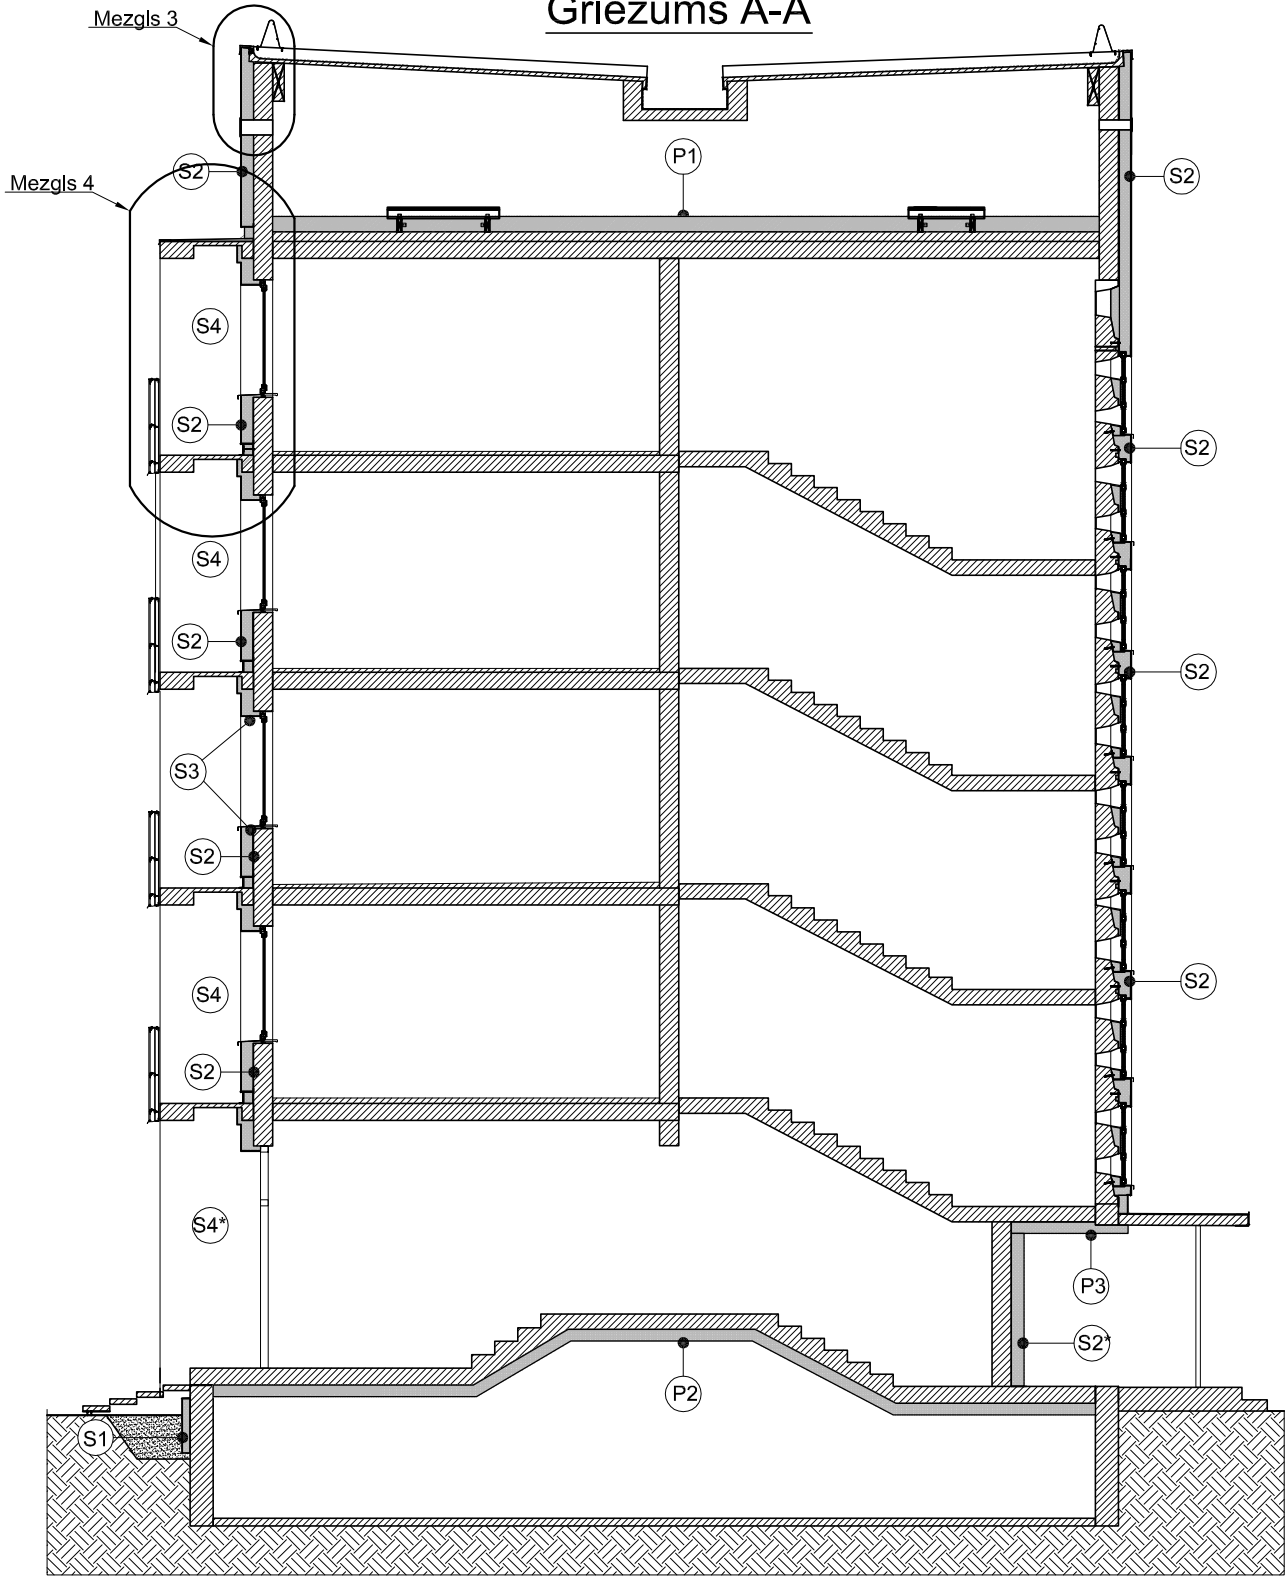

Griezums B-B

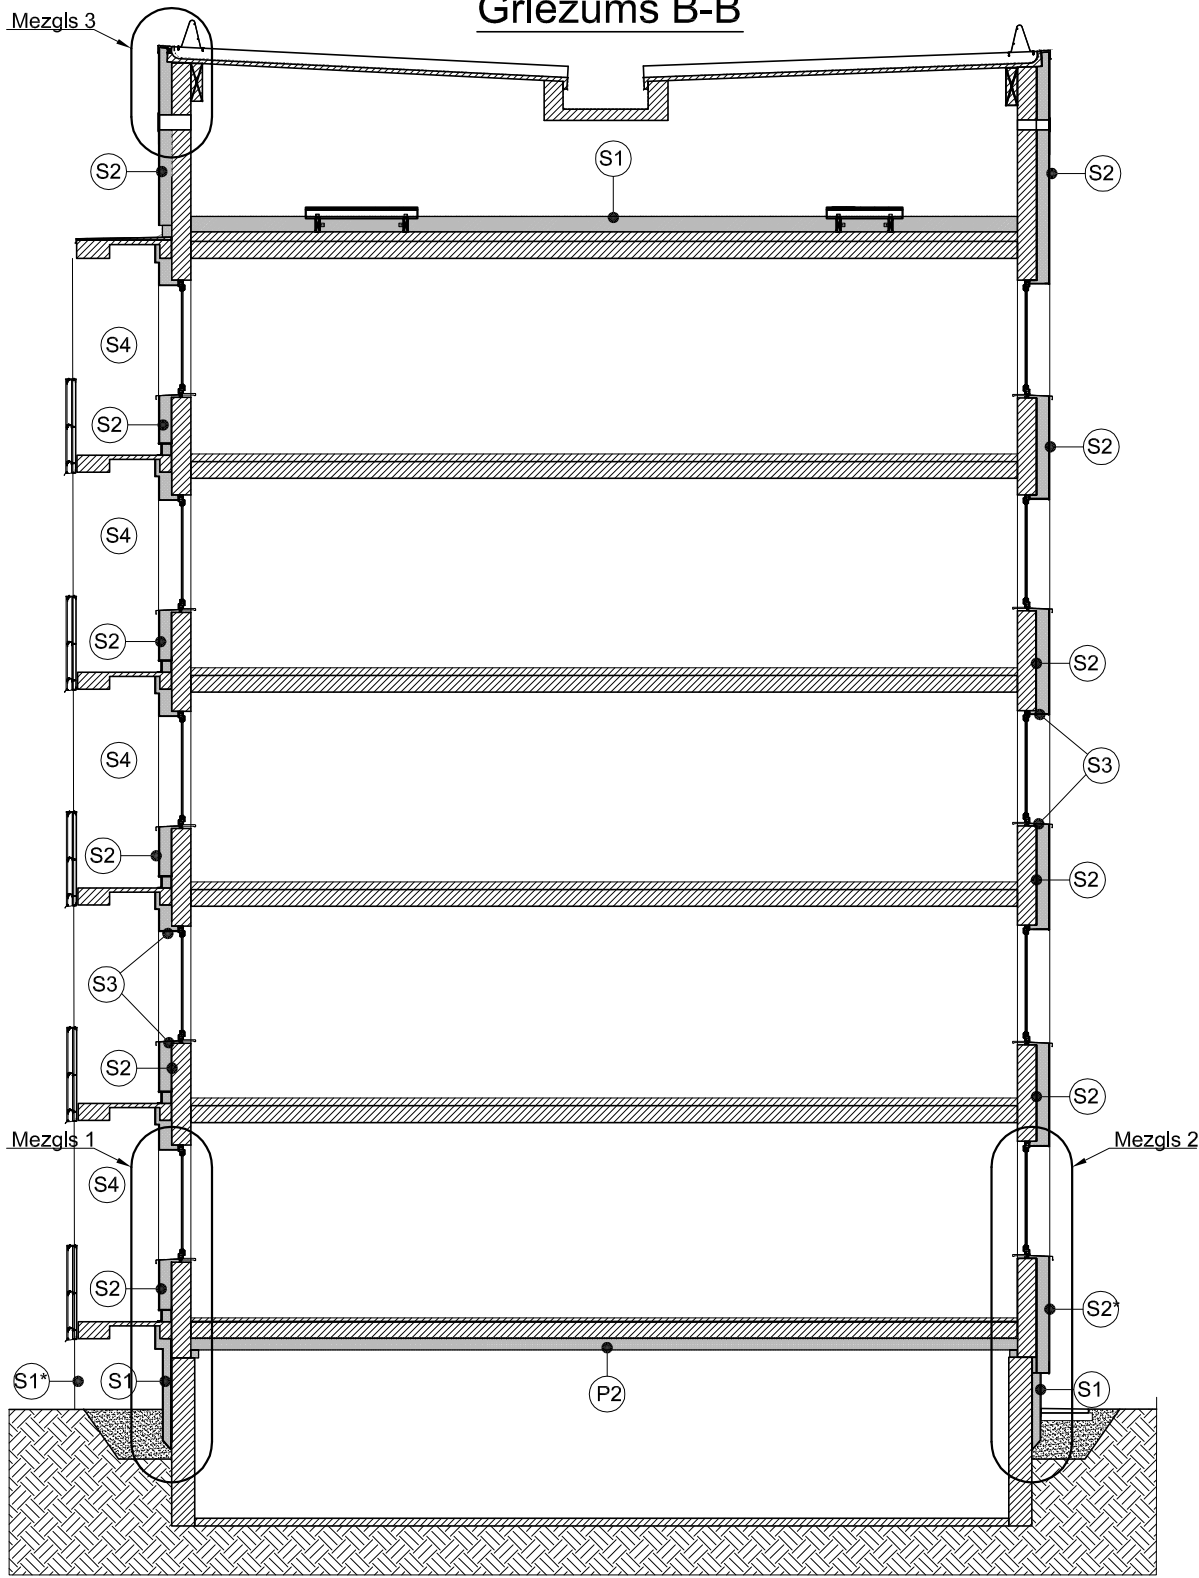

Piezīmes:
1. Detalizētus norobežojošās konstrukcijas tipus skatīties lapā ARI-2.

Šī rasējuma lapa ar marku <i>ARI-10</i> anulē šī projekta lapu ar marku <i>AR-10</i>							
Projektētājs: SIA "BALTS UN MELNS" Gaujas iela 11, LV-1012, Rīga; Reģ. Nr. 40003659614; Būvķ. reģ. Nr. 1482-R; Tālr./fakss: 67212028; www.baltsunmelns.lv; baltsunmelns@baltsunmelns.lv							
				Pasūtītājs: SIA "Liepājas Namu Apsaimniekotājs" Reģ. Nr. 42103004583			
Sadaļas vad.:	J. Skrastiņš		2010.11.	Objekts: Daudzdzīvokļu māja Siguldas iela 23, Liepāja		Stadija: VR	Pasūtījuma Nr. 22/09/10
Izstrādāja:	D. Poriņa		2010.11.			Marka: ARI	Mērogs: 1:100
Izstrādāja:	M. Kaviera		2010.11.	Rasējums: Griezums A-A Griezums B-B		Faila nosaukums: Siguldas23_VR_22.09.2010.dwg	