




Mezgls 1

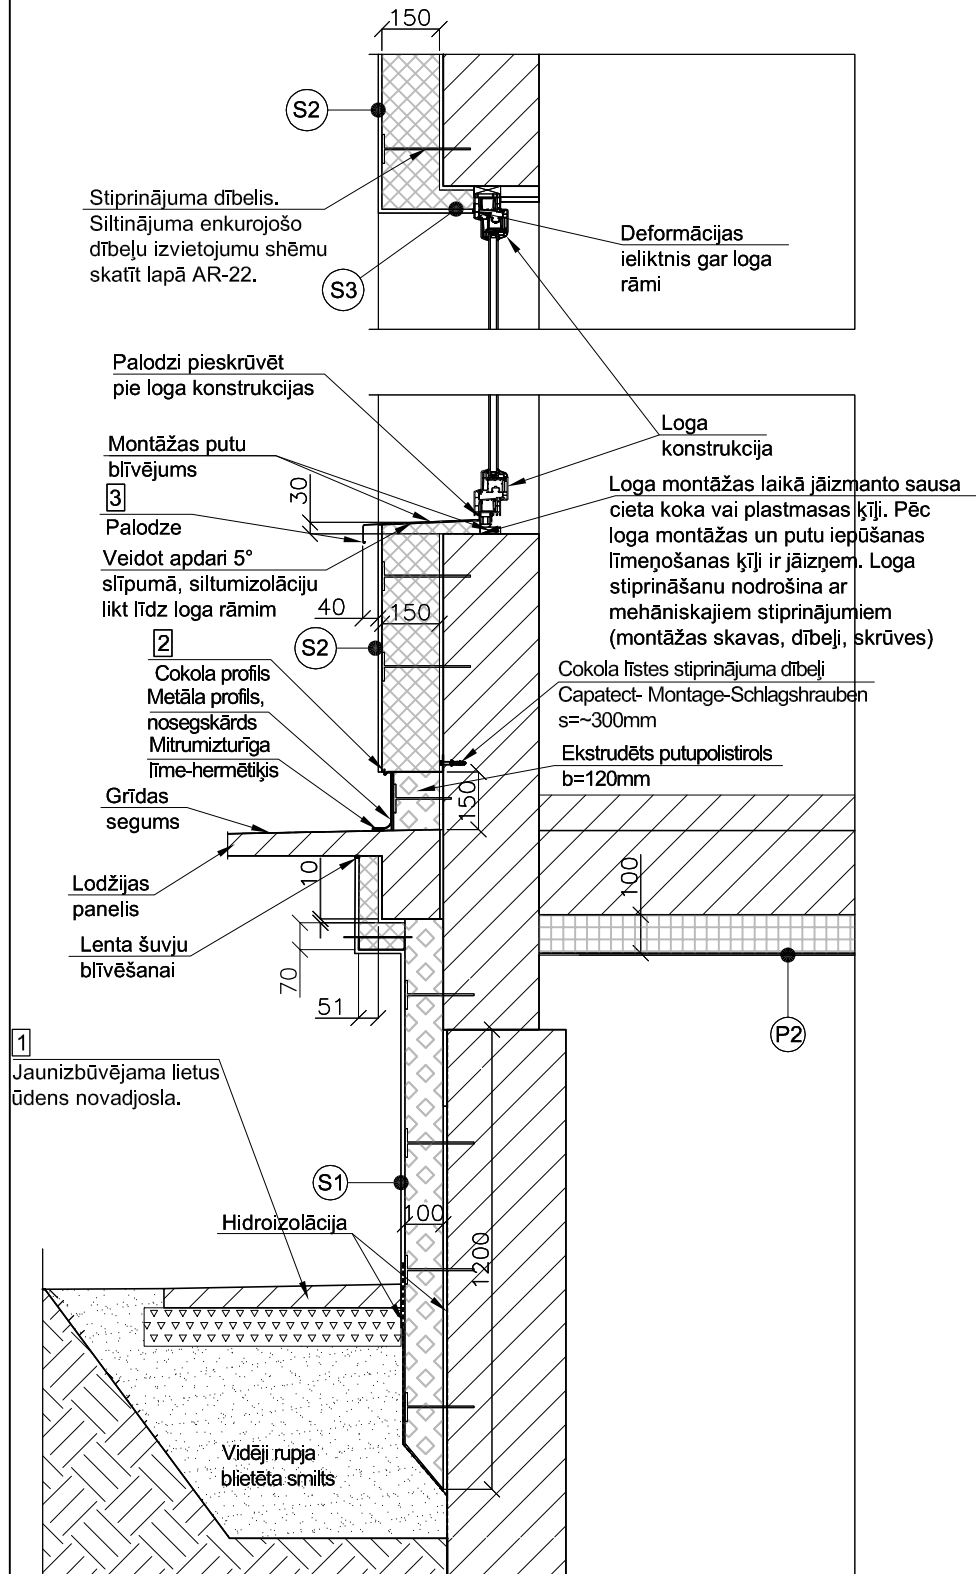

Mezgli 2

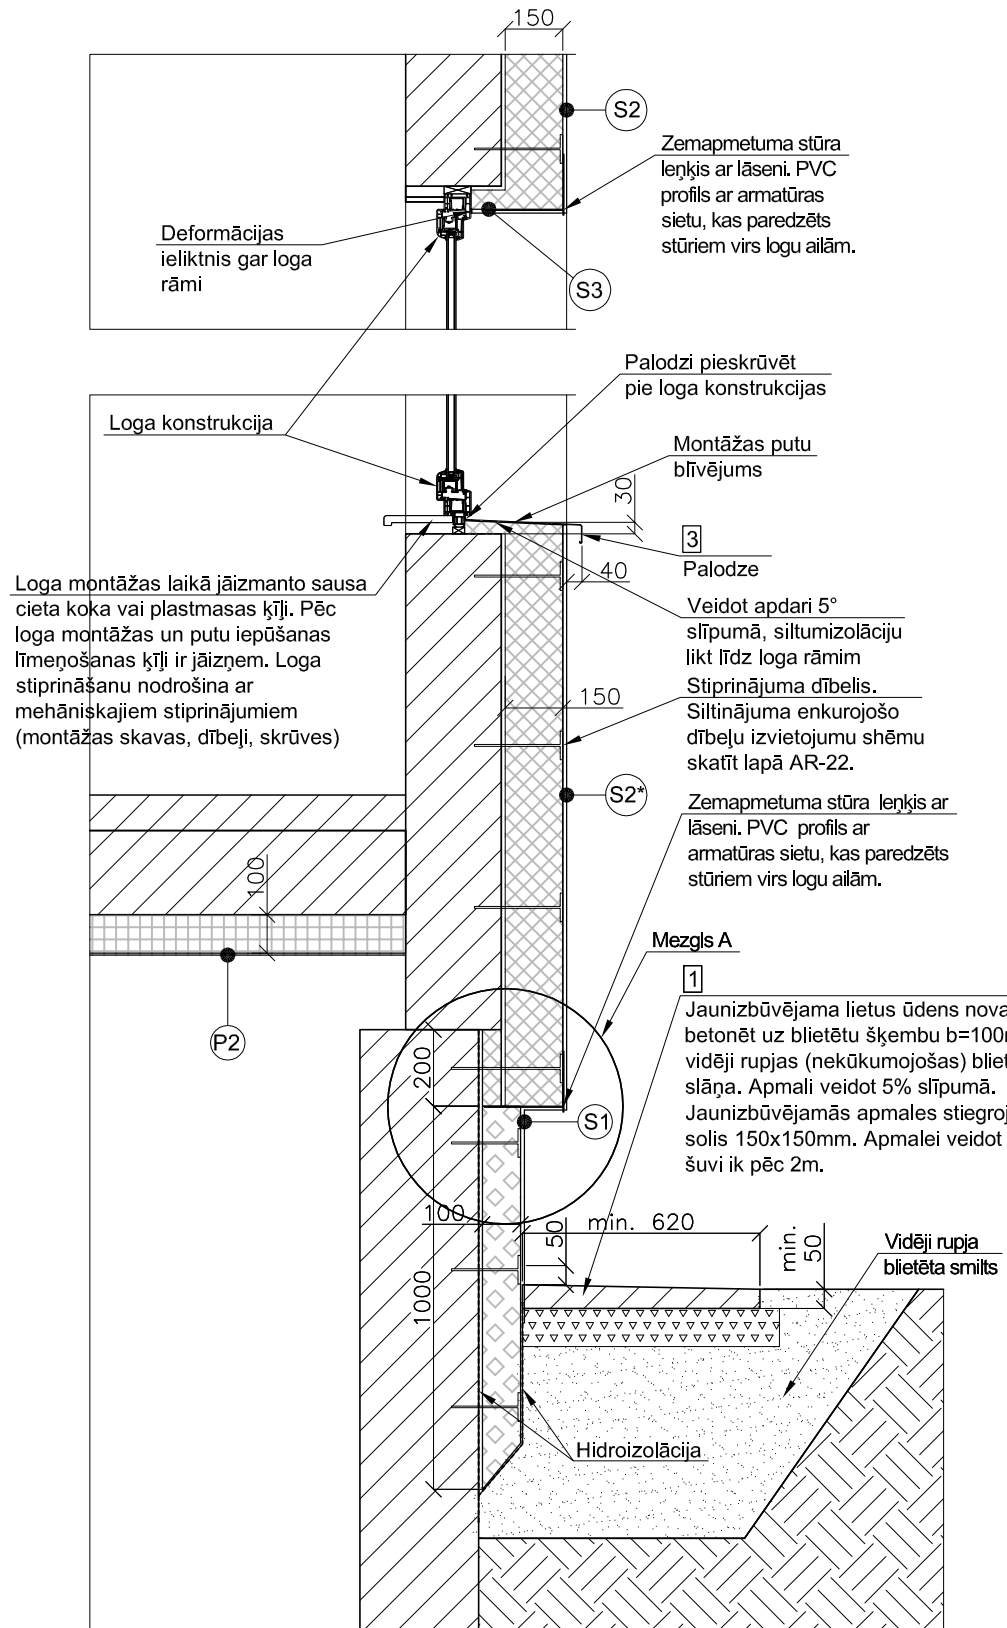

Mezgli A
M1:10

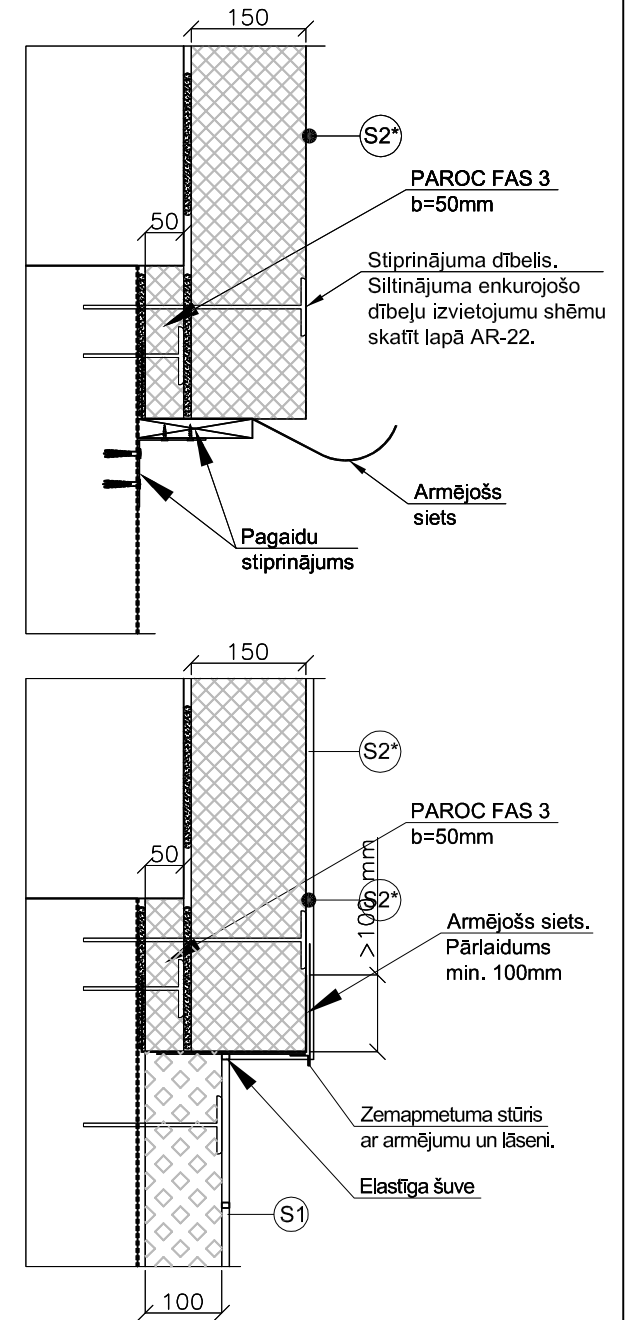

PiezTimes:

1. Detalizētus norobežojošās konstrukcijas tipus skatīties lapā ARI-2.

Šī rasējuma lapa ar marku *ARI-11* anulē šī projekta lapu ar marku *AR- 11*

Projektētājs:	SIA "BALTS UN MELNS" Gaujas iela 11, LV-1012, Rīga; Reģ. Nr. 40003659614; Būvķ. reģ. Nr. 1482-R; Tāl./fakss: 67212028; www.baltsunmelns.lv ; baltsunmelns@baltsunmelns.lv
---------------	--

				Pasūtītājs: SIA "Liepājas Namu Apsaimniekotājs" Reģ. Nr. 42103004583	Pasūtījuma Nr. 22/09/10			
Sadaļas vad.:	J. Skrastiņš		2010.11.	Objekts: Daudzdzīvokļu māja Siguldas iela 23, Liepāja	Stadija: VR	Marka: ARI	Lapa: 11	Mērogs: 20
Izstrādāja:	D. Poriņa		2010.11.					
Izstrādāja:	M. Kaviera		2010.11.	Rasējums: Mezgli 1; 2	Faila nosaukums: Siguldas23_VR_22.09.2010.dwg			