



Mezgli 3

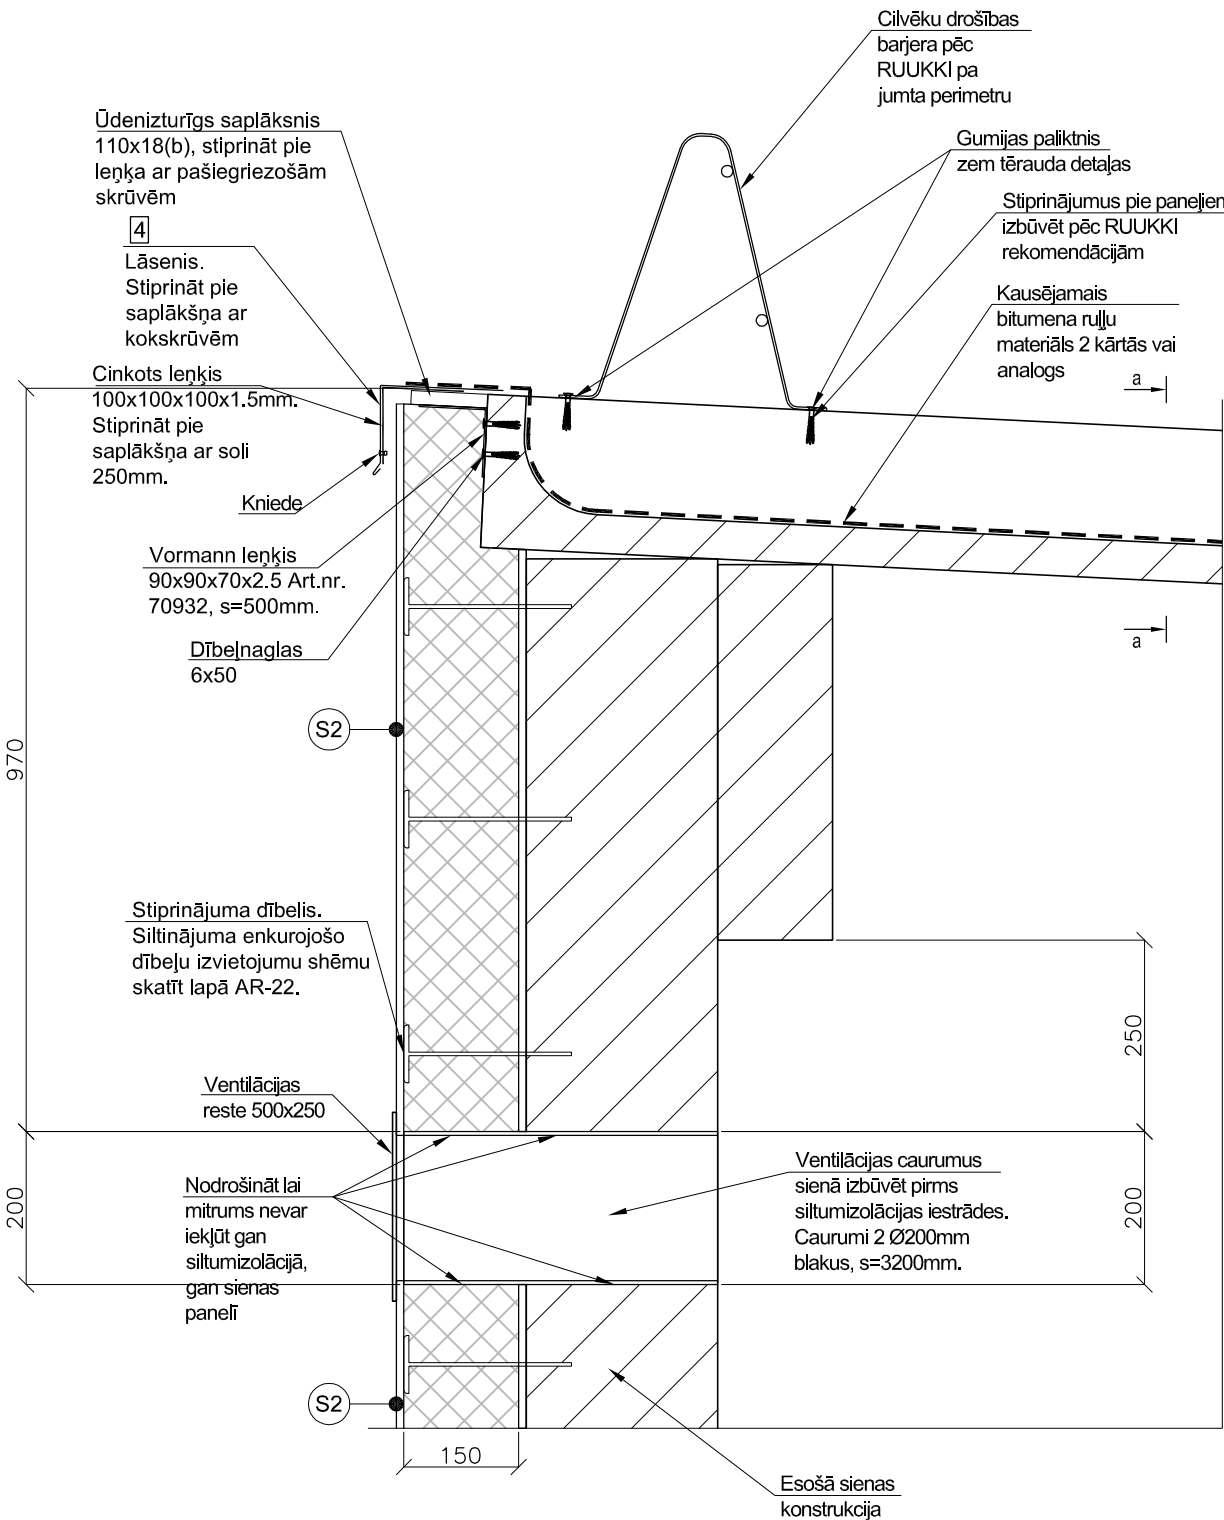

a-a

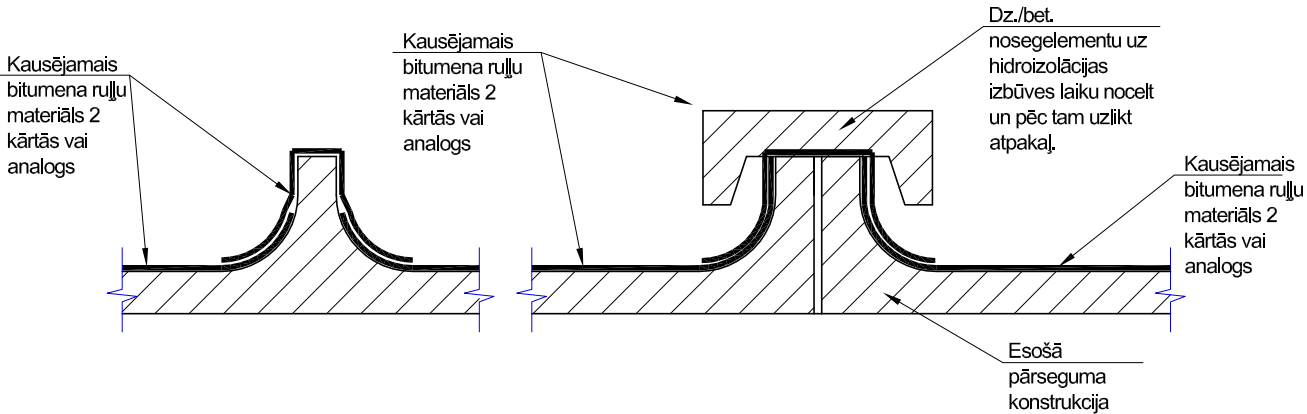

Piezīmes:

- Jumta iesegums (hidroizolācija) izbūvējams no bitumena rullu materiāliem, kas piekausēti pie esošām jumta dz./bet. konstrukcijām. Pirms jumta ieseguma izbūves veicami sekojoši jumta konstrukciju remonta darbi:
1. Attīrīt jumta paneļu virsmu no netīrumiem un visām abrazīvām daļiņām (smiltis, sūnas, atslāņojušiem betona atlikumiem).
 2. Visas atsegtās stiegras apstrādāt ar antikorozijas krāsojumu.
 3. Plaisas jumta paneļos no virspuses aizdarīt ar Schomburg ASOCRET-BM vai analogs.
 4. Jumta plātņu un dzelzsbetona siļu bojāto betona virsmu atjaunošanas detalizētu tehnoloģiju ieteicams precizēt specializētās firmās.
 5. Ja darbu veikšanas gaitā tiek konstatēti kāda jumta dzelzsbetona elementa būtiski bojājumi, jāveic bojāto elementu papildus pastiprināšana.

Veic jumta kausējamā ruberoida klājuma izbūvi saskaņā ar projekta risinājumu

Alternatīvs jumta hidroizolācijas risinājums ir - Hyperdesmo vai analoga materiāla uzklāšana.

Virsmas safatavošana:
Virsmu ieteicams tīrīt ar ūdeni zem augsta spiediena. Virsmu notīrīt no taukiem, vaska, smiltīm, nenoturīgas virsmas. Ja ir nelīdzena virsmas tās izlīdzina ar advekātu materiālu.

Gruņtēšana:
Grunti izvēlas atkarība no materiāla īpašībām, piemēram, nekvalitatīvam betonam ar dažādiem defektiem vēlams izmantot Primer Pu (vai analogs) vai UNIVERSAL-Primer-2K- 4060 (vai analogs).

Sajaukšana:
Pirms materiāla izmantošanas izmantot elektrisko mikseri ar apgriezieniem ne vairāk par 300 apgr./min. Nepieciešamības gadījumā pievienot 5-10% šķīdinātāju Solvent-01. Izmantojot bezgaisa smidzinātāju ieteicams pievienot 3-8% Solvent-02.

Uzklāšana:
Materiālu nepieciešams uzklāt divās kārtās. Otru kārtu klāj ne vēlāk kā pēc 48 stundām no pirmās kārtas uzklāšanas.

Uzmanīgi:
HYPERDESMO satur viegli uzliesmojošus šķīdinātājus. Jāiestrādā viegli vēdināmās telpās. Nedrīkst smēķēt.

Patēriņš:
1 kārtā: 0.6-0.8 kg/m²
2 kārtā: 0.6-0.9 kg/m²

Piezīme:
Par precīzu materiāla iestrādi kontaktēties ar ražotāju.

Piezīme:

1. Dībeļu marku izvēlēties pēc materiāla kurā tas jāstiprina.
2. Detalizētus norobežojošās konstrukcijas tipus skatīties lapā ARI-2.

Šī rasējuma lapa ar marku ARI-12 anulē šī projekta lapu ar marku AR- 12							
Projektētājs: SIA "BALTS UN MELNS" Gaujas iela 11, LV-1012, Rīga; Reģ. Nr. 40003659614; Būvkr. reģ. Nr. 1482-R; Tālr./fakss: 67212028; www.baltsunmelns.lv; baltsunmelns@baltsunmelns.lv							
				Pasūtītājs: SIA "Liepājas Namu Apsaimniekotājs" Reģ. Nr. 42103004583			
				Pasūtījuma Nr. 22/09/10			
Sadaļas vad.:	J. Skrastiņš		2010.11.	Objekts: Daudzdzīvokļu māja Siguldas iela 23, Liepāja	Stadija:	Marka:	Lapa:
Izstrādāja:	D. Poriņa		2010.11.		VR	ARI	12
Izstrādāja:	M. Kaviera		2010.11.				Mērogs: 1:10
				Rasējums: Mezgli 3; Jumta ieseguma risinājumi	Faila nosaukums:		
					Siguldas23_VR_22.09.2010.dwg		