
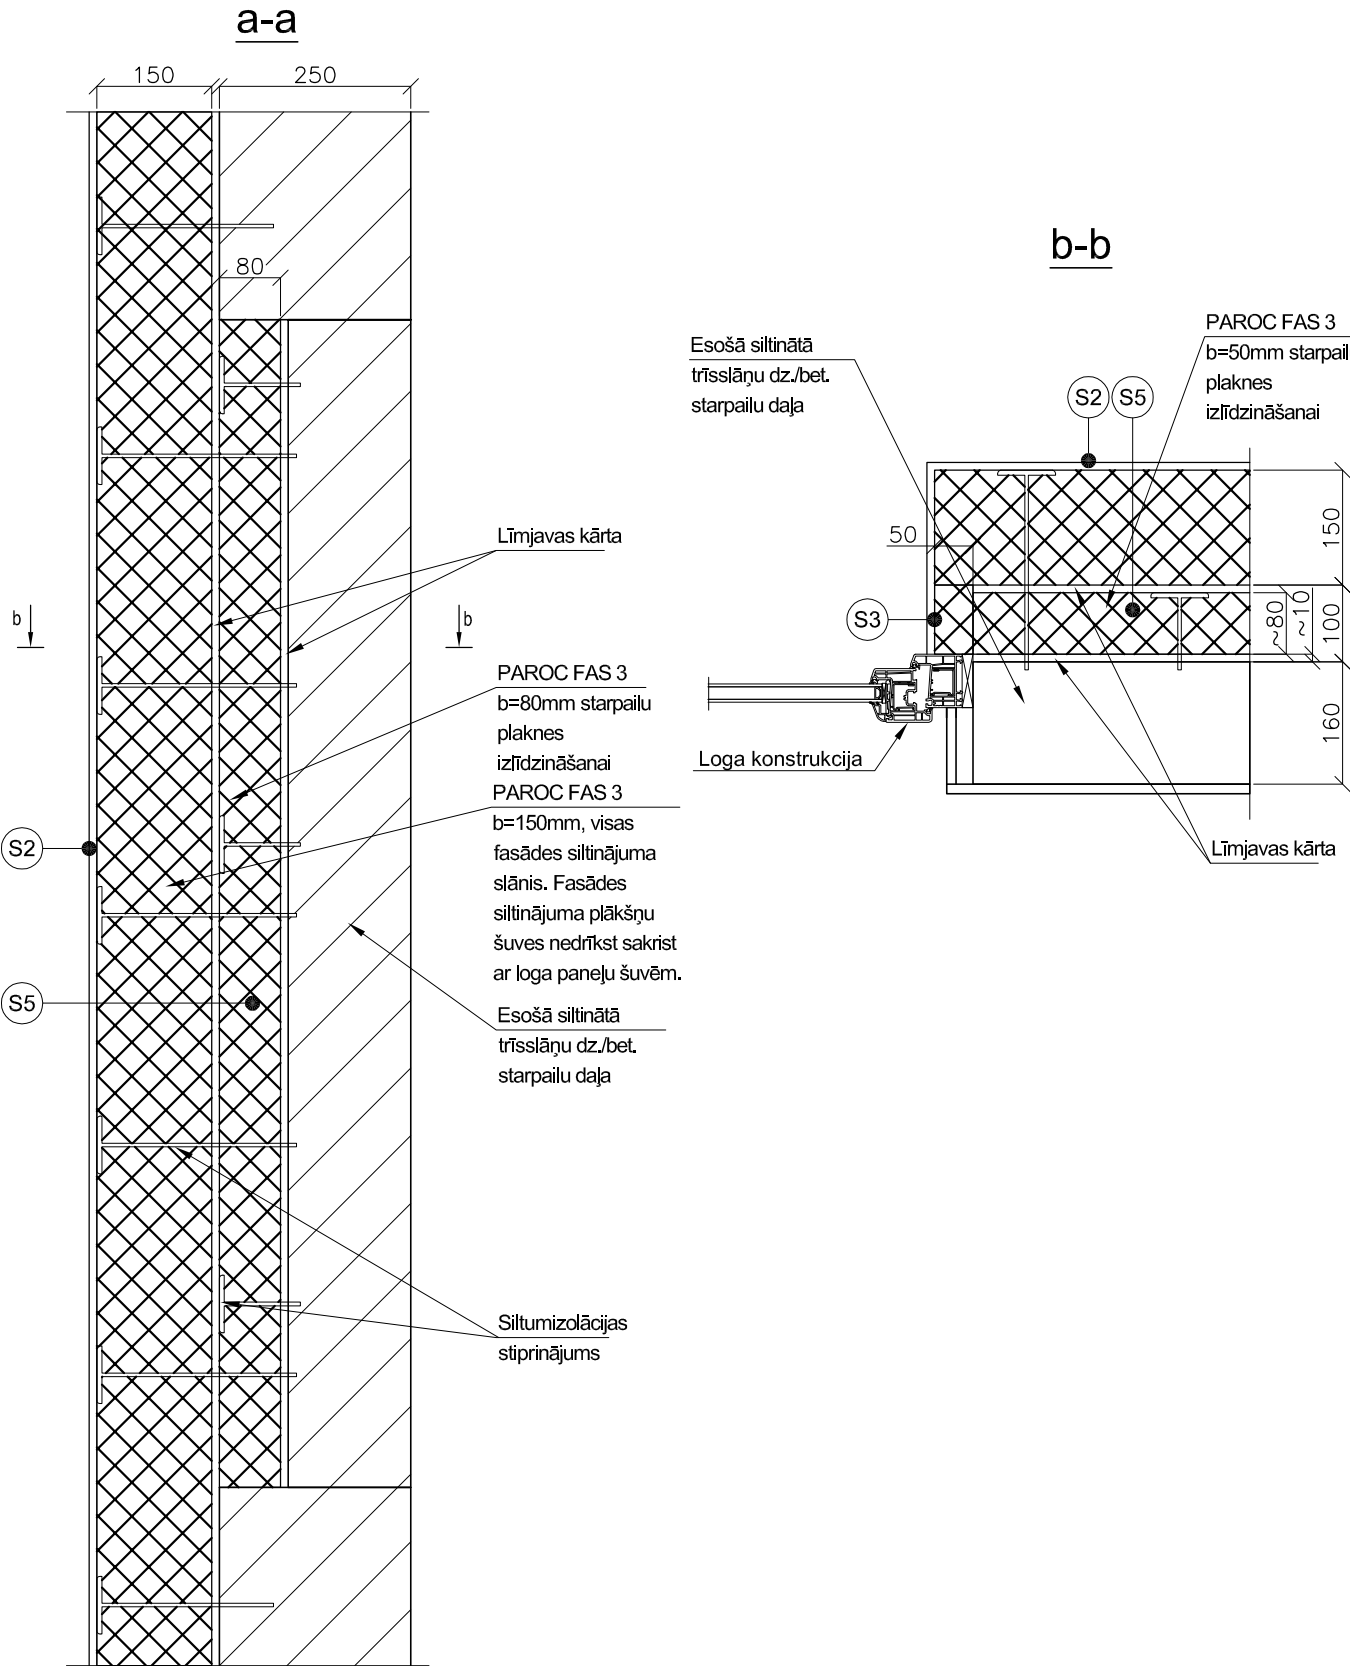


Logu starpailas siltinājuma risinājums

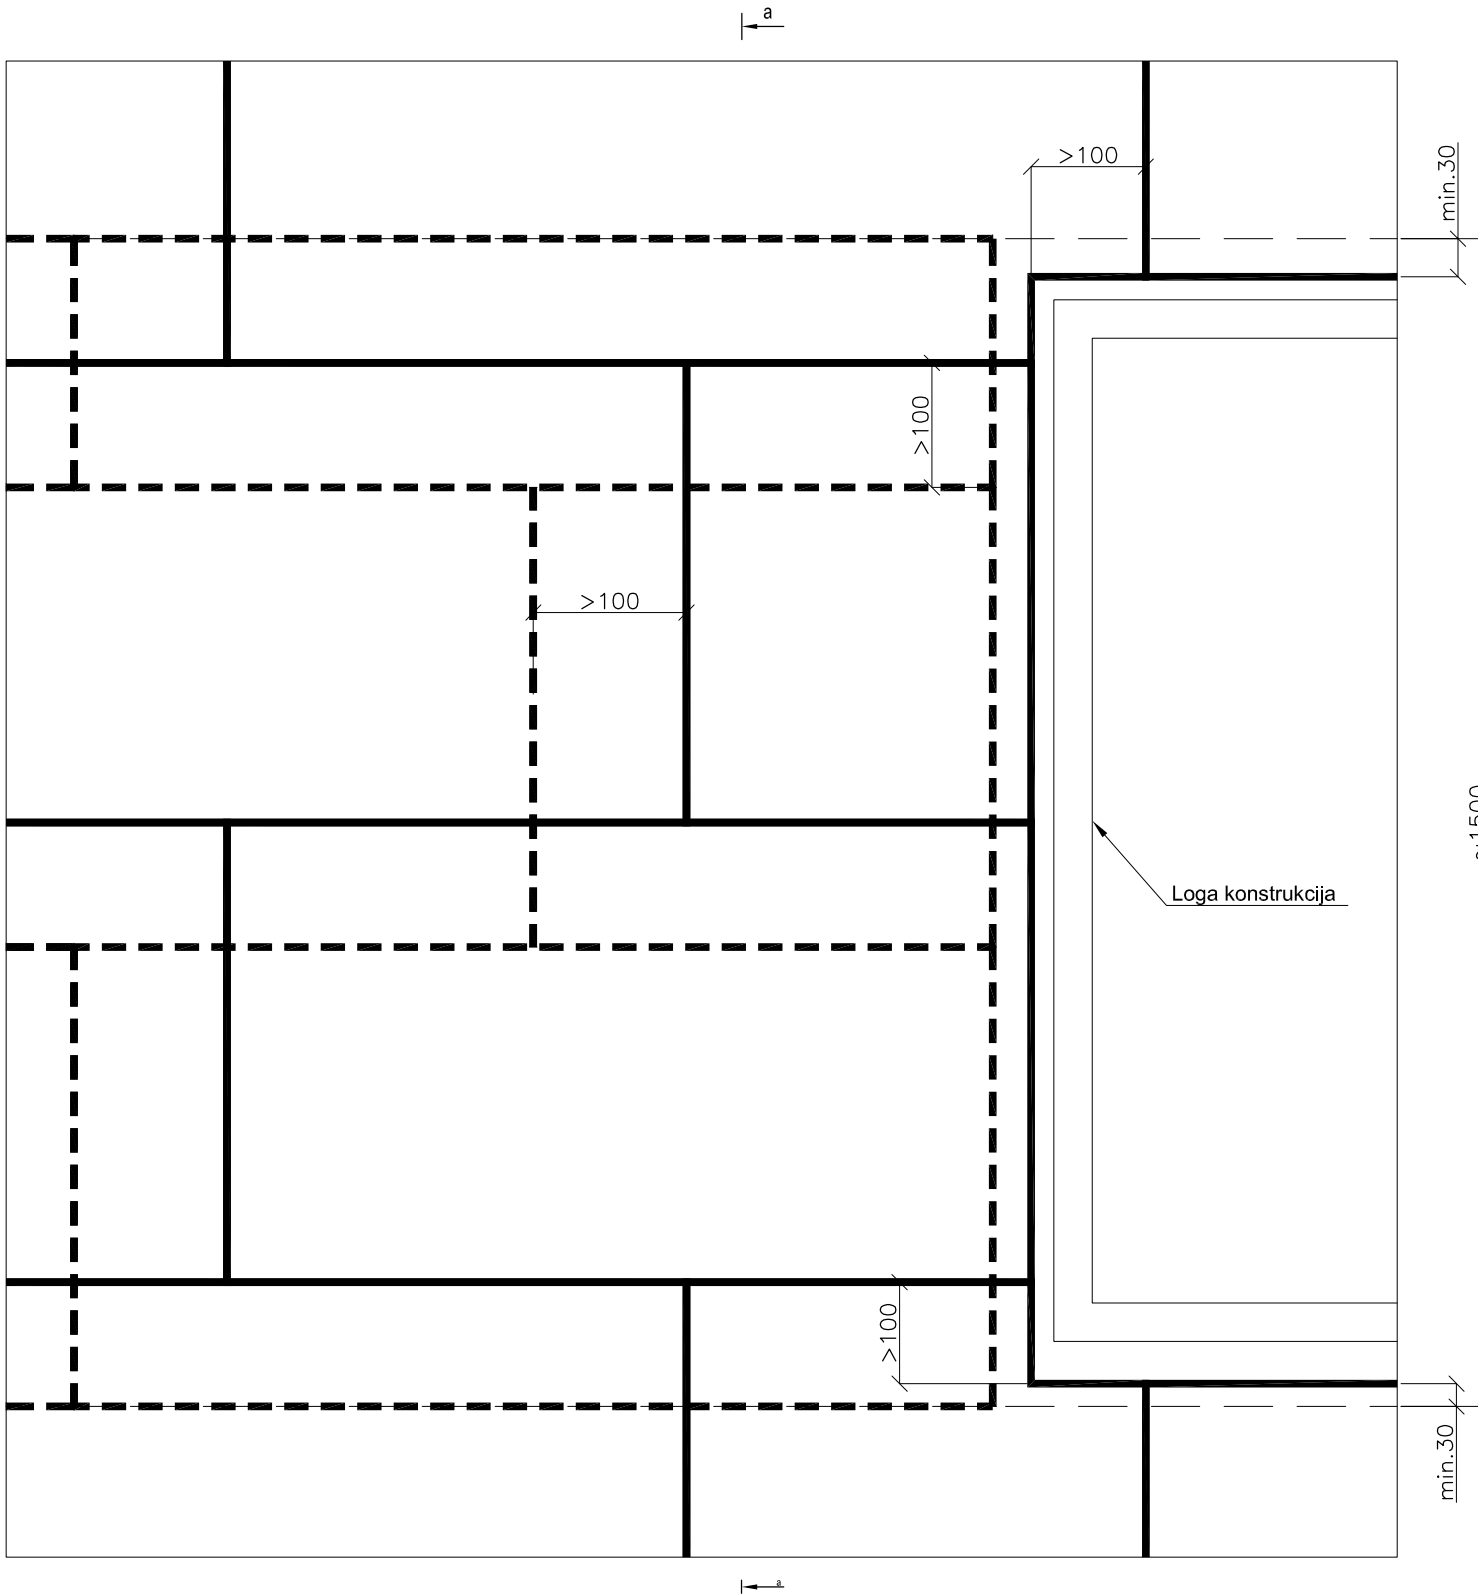

Piezīme

1. Detalizētus norobežojošās konstrukcijas tipus skatīties lapā ARI-2.

 Starpailu izlīdzināšanas plāksnes PAROC FAB 3 b=80mm
 Fasādes siltumizolācijas plāksnes PAROC FAS 3 b=150mm

Šī rasējuma lapa ar marku <i>ARI-15</i> anulē šī projekta lapu ar marku <i>AR-15</i>											
Projektiētājs: SIA "BALTS UN MELNS" Gaujas iela 11, LV-1012, Rīga; Reģ. Nr. 40003659614; Būvk. reģ. Nr. 1482-R; Tālr./fakss: 67212028; www.baltsunmelns.lv; baltsunmelns@baltsunmelns.lv											
				Pasūtītājs: SIA "Liepājas Namu Apsaimniekotājs" Reģ. Nr. 42103004583						Pasūtījuma Nr. 22/09/10	
Sadaļas vad.:	J. Skrastiņš		2010.11.	Objekts: Daudzdzīvokļu māja Siguldas iela 23, Liepāja				Stādija: VR	Marka: ARI	Lapa: 15	Mērogs: 1:10
Izstrādāja:	D. Poriņa		2010.11.	Rasējums: Logu starpailas siltinājuma risinājums				Faila nosaukums: Siguldas23_VR_22.09.2010.dwg			
Izstrādāja:	M. Kaviera		2010.11.								