

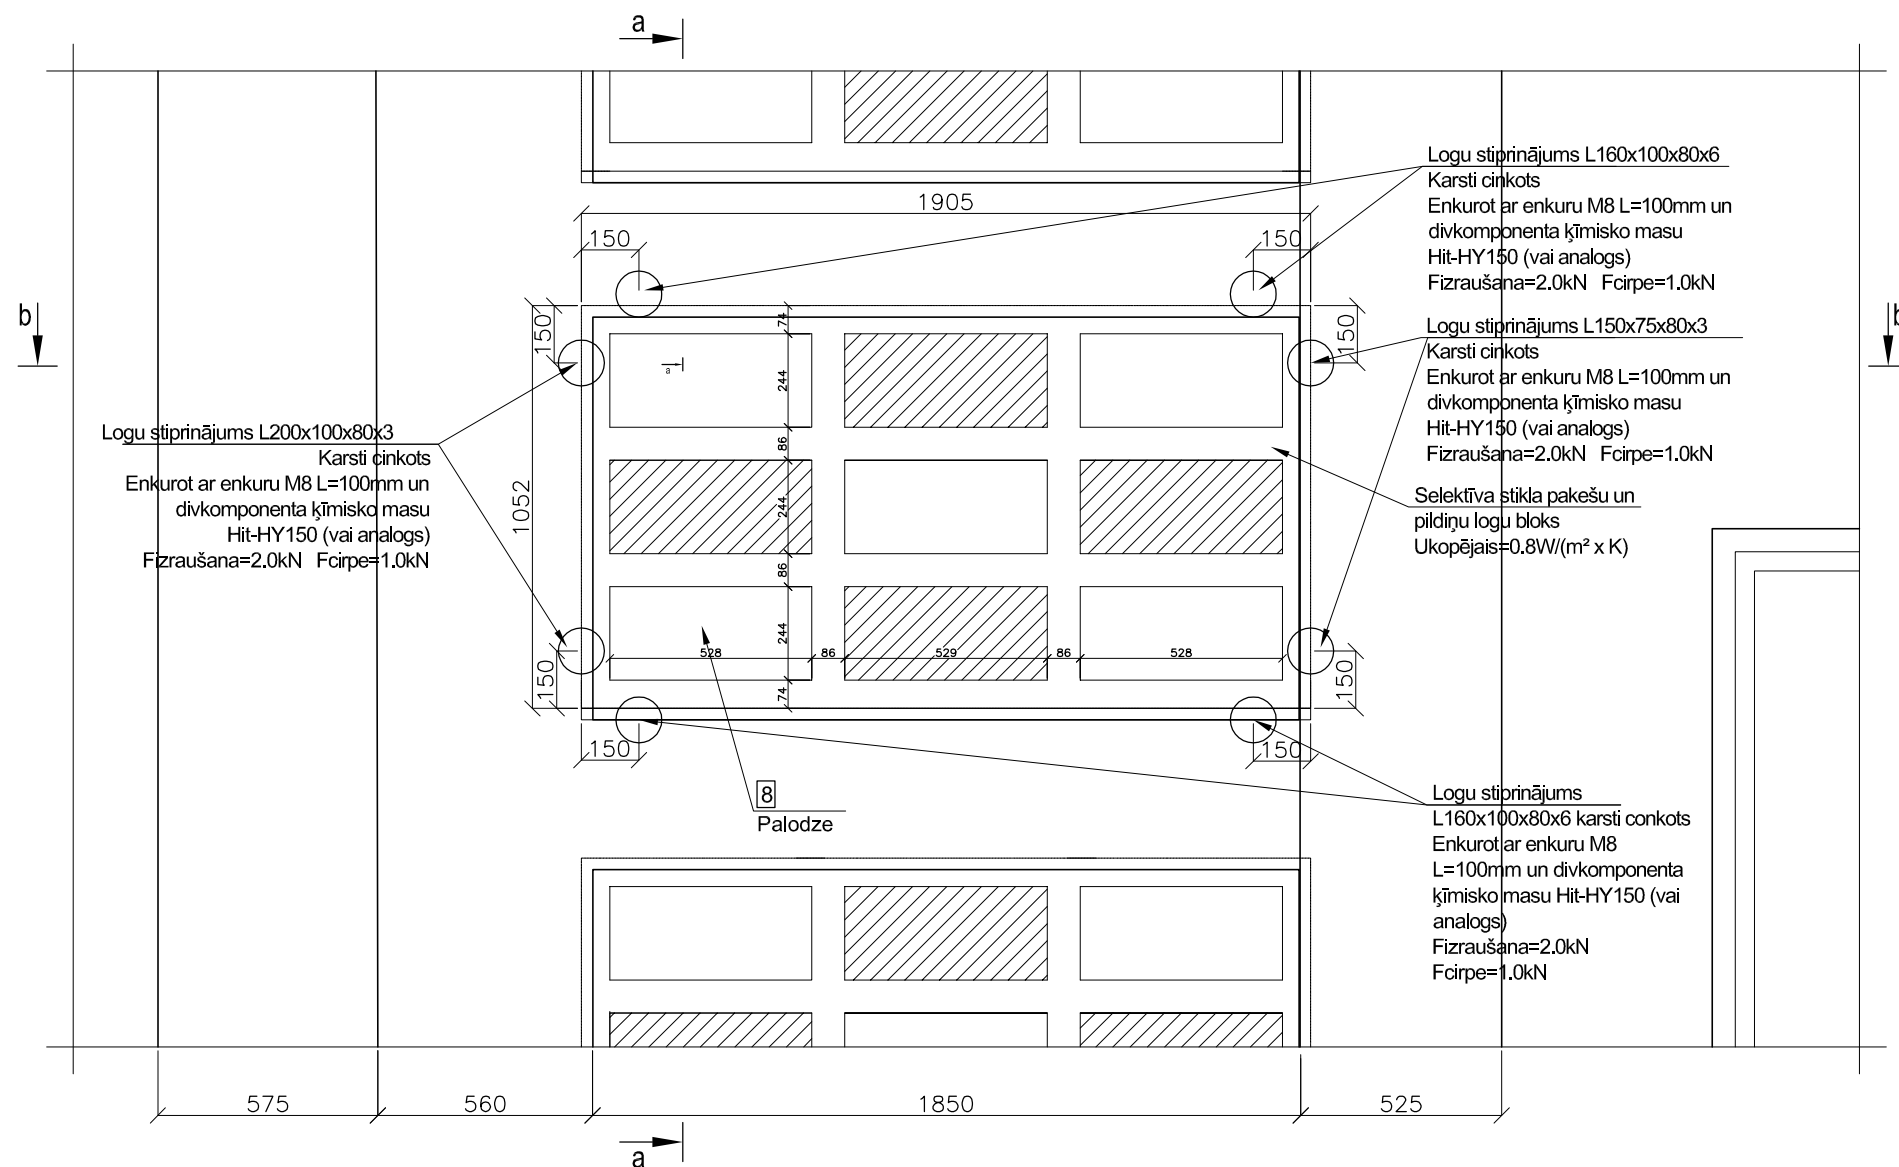


Kāpņu telpas stiklojuma fasādes fragments

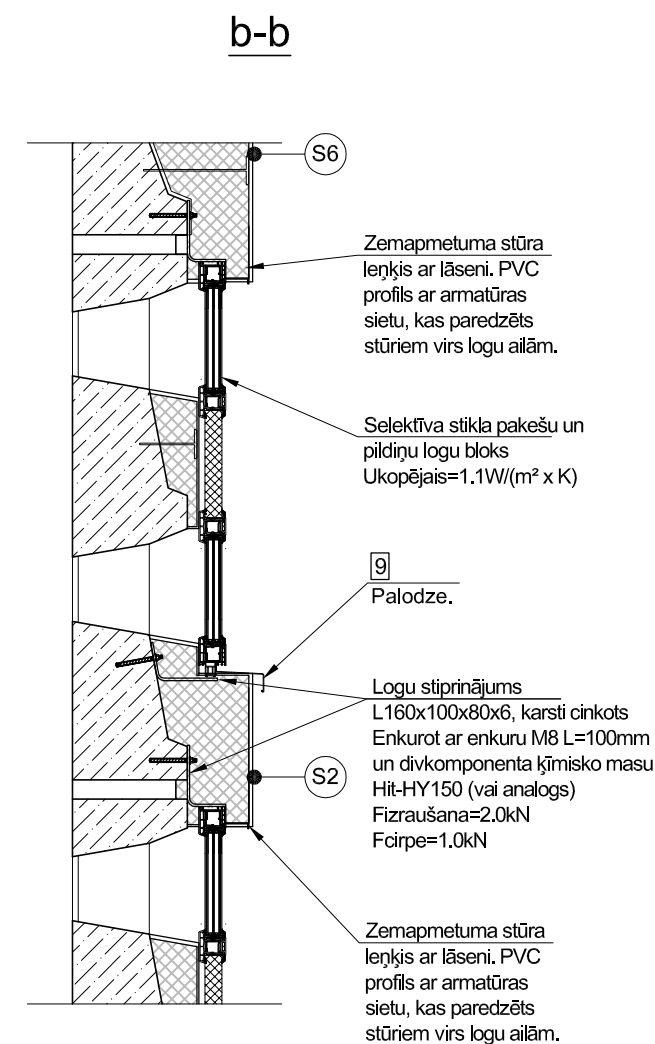

b-b

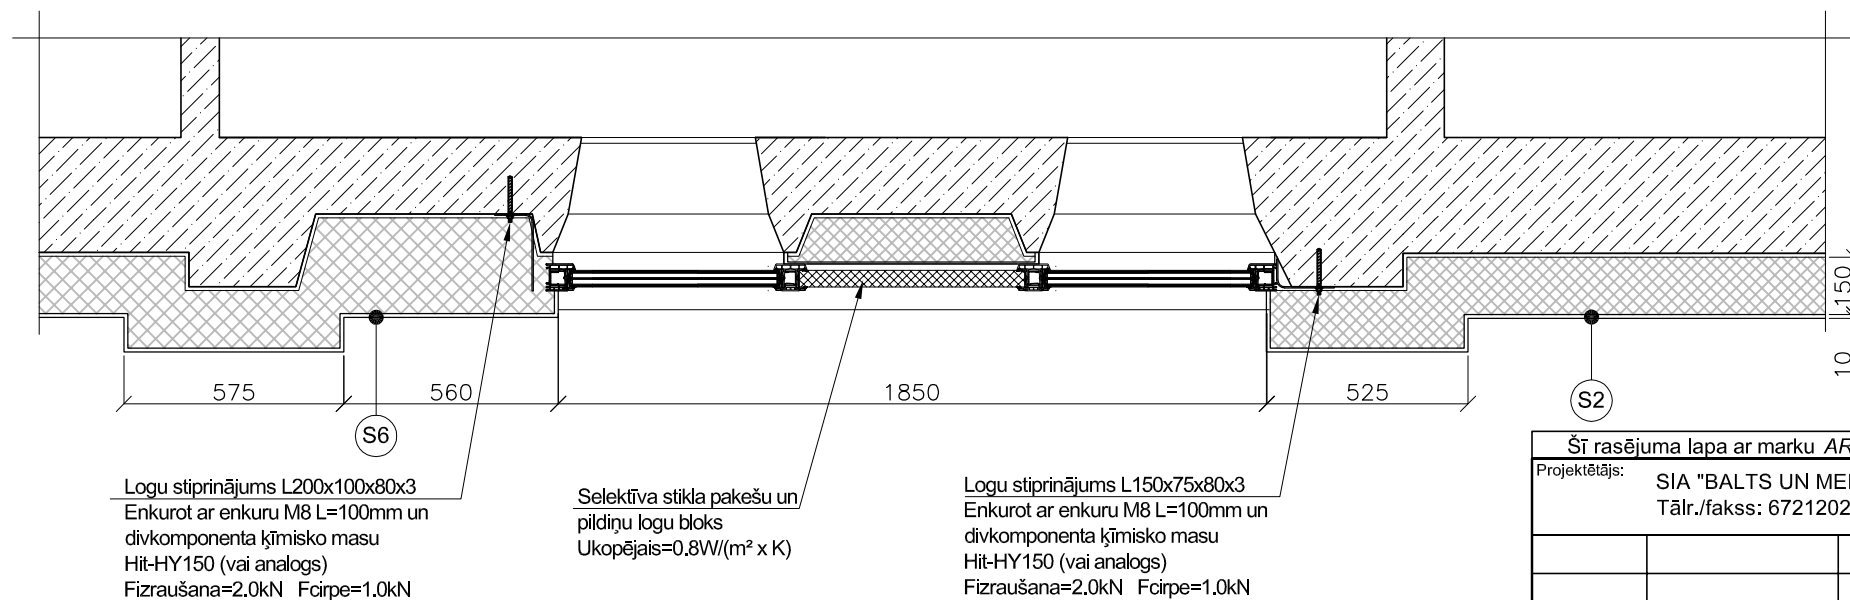

PiezTimes:

1. Kāpņu telpas logu konstrukcija ir ar neveramām vērtņēm. Veramas vētnes no konstruktīvā viedokļa ir grūti dārgi realizēt. Ja ražotājam iespējams tad rekomendējams būtu katrā loga konstrukcijā centrālo logu izbūvēt veramu (atgāzamu) uz āru.
2. Loga konstrukcija projektēta ar loga līstēm uz āru, lai būtu iespējama ērtāka logu montāža un paketstiklojuma vai bildaņa bojājumu gadījumā būtu iespējama to nomaina (no ārpuses).
3. Pirms logu montāžas sienas paneli siltināt un un veikt siltinājuma un logu ailu armēšanu ar līmjavu un apmetumu. Sienas paneli siltināt arī saskaņā ar rasējumu.
4. Loga konstrukcija izbūvēta siltinājuma zonā. Konstrukciju pie ēkas sienas paneļa konstrukcijas enkurot ar karsti cinkotiem tērauda leņķiem (saskaņā ar rasējumu), kas pie paneļa enkuroti ar divkomponentu masas ķīmiskiem enkuriem Ø8 L=100mm (Hilti Hit-HY150 vai analogs F izraušana=2.0kN F cilpe=1.0kN)
5. Enkurojot loga konstrukciju ar savādākiem enkuriem, risinājumu saskaņot ar projekta autoriem
6. Kāpņu telpas logu enkurojumu vietas rasējumā norādīts uzskatāmi tikai vienai loga konstrukcijai. Pārējās loga konstrukcijas enkurot analogi.

Piezīme
Detalizētus norobežojošās konstrukcijas tipus skatīties lapā ARI-2

Šī rasējuma lapa ar marku *AR1-17* anulē šī projekta lapu ar marku *AR- 17*

Projektiētājs: SIA "BALTS UN MELNS" Gaujas iela 11, LV-1012, Rīga; Reģ. Nr. 40003659614; Būvk. reģ. Nr. 1482-R; Tālr./fakss: 67212028; www.baltsunmelns.lv; baltsunmelns@baltsunmelns.lv										
				Pasūtītājs: SIA "Liepājas Namu Apsaimniekotājs" Reģ. Nr. 42103004583				Pasūtījuma Nr. 22/09/10		
Sadaļas vad.:	J. Skrastiņš	2010.11.	Objekts: Daudzdzīvokļu māja Siguldas iela 23, Liepāja				Stadija:	Marka:	Lapa:	Mērogs:
Izstrādāja:	D. Poriņa	2010.11.					VR	ARI	17	1:20
Izstrādāja:	M. Kaviera	2010.11.	Rasējums: Sānu kapņu telpas stiklojuma fasādes fragments				Faila nosaukums: Siguldas23_VR_22.09.2010.dwg			