




Lodžiju aizstiklojuma dizaina skice
(lielā lodžija)

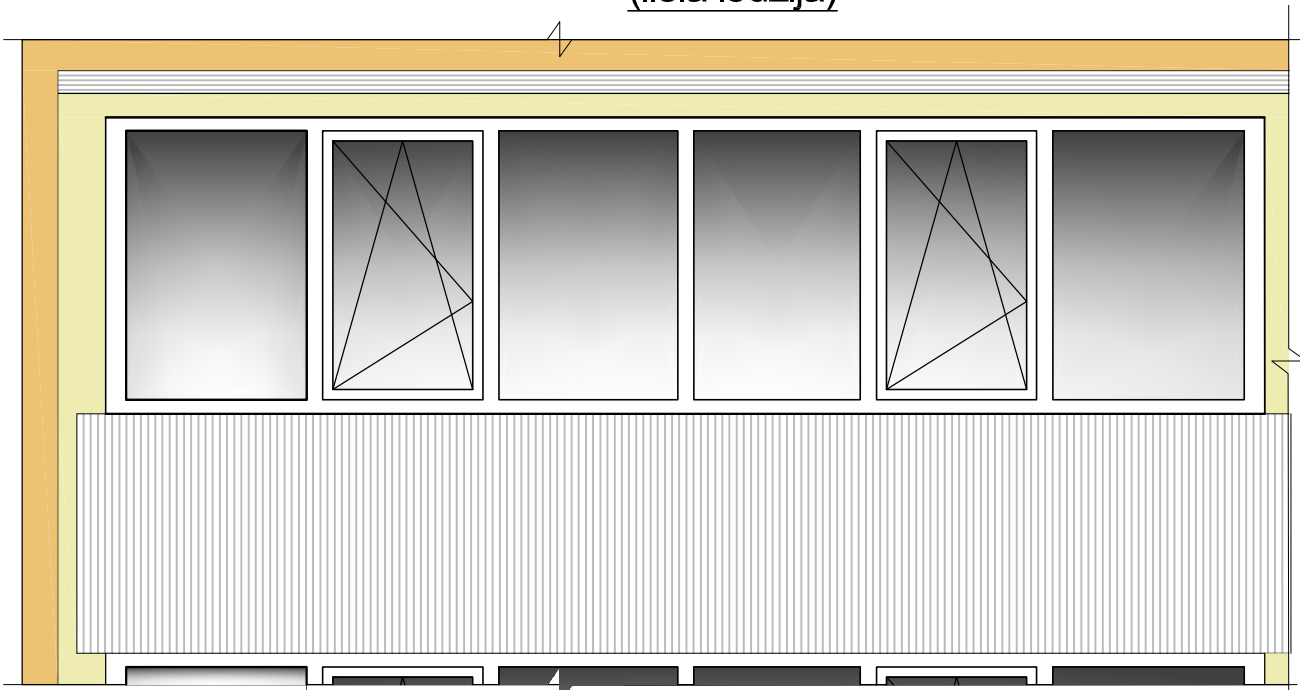


Lodžiju aizstiklojuma dizaina skice
(mazā lodžija)

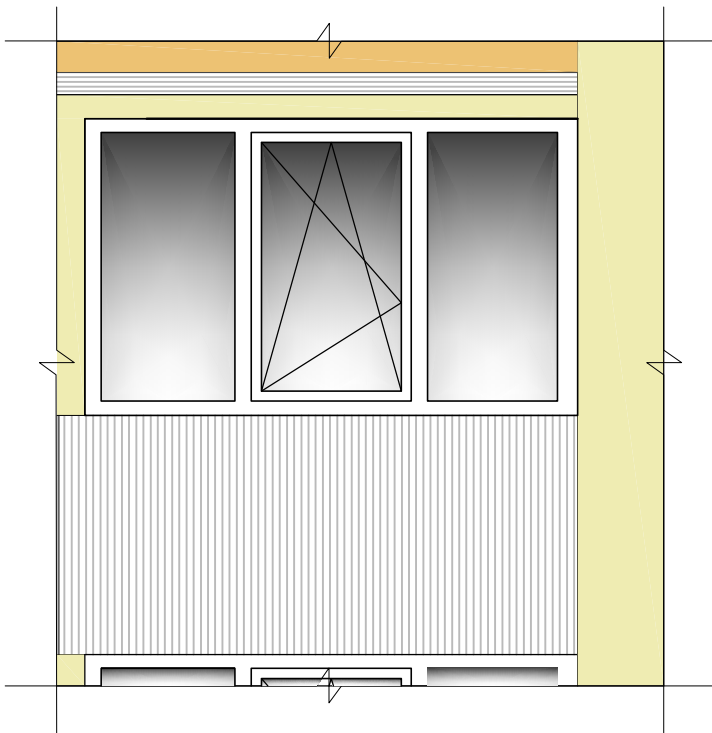


Mezglis 4

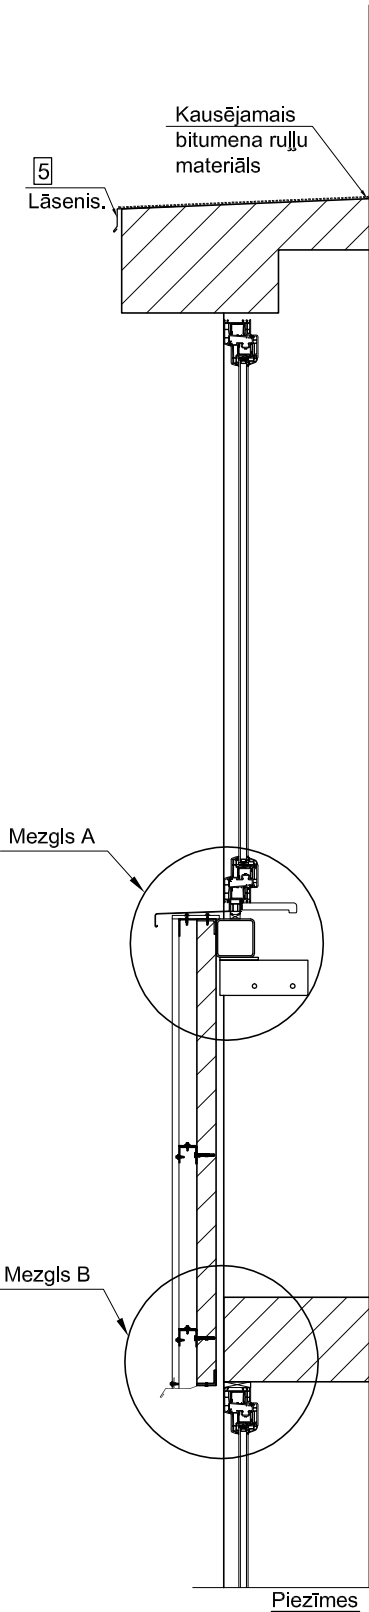

Mezglis A
M 1:5

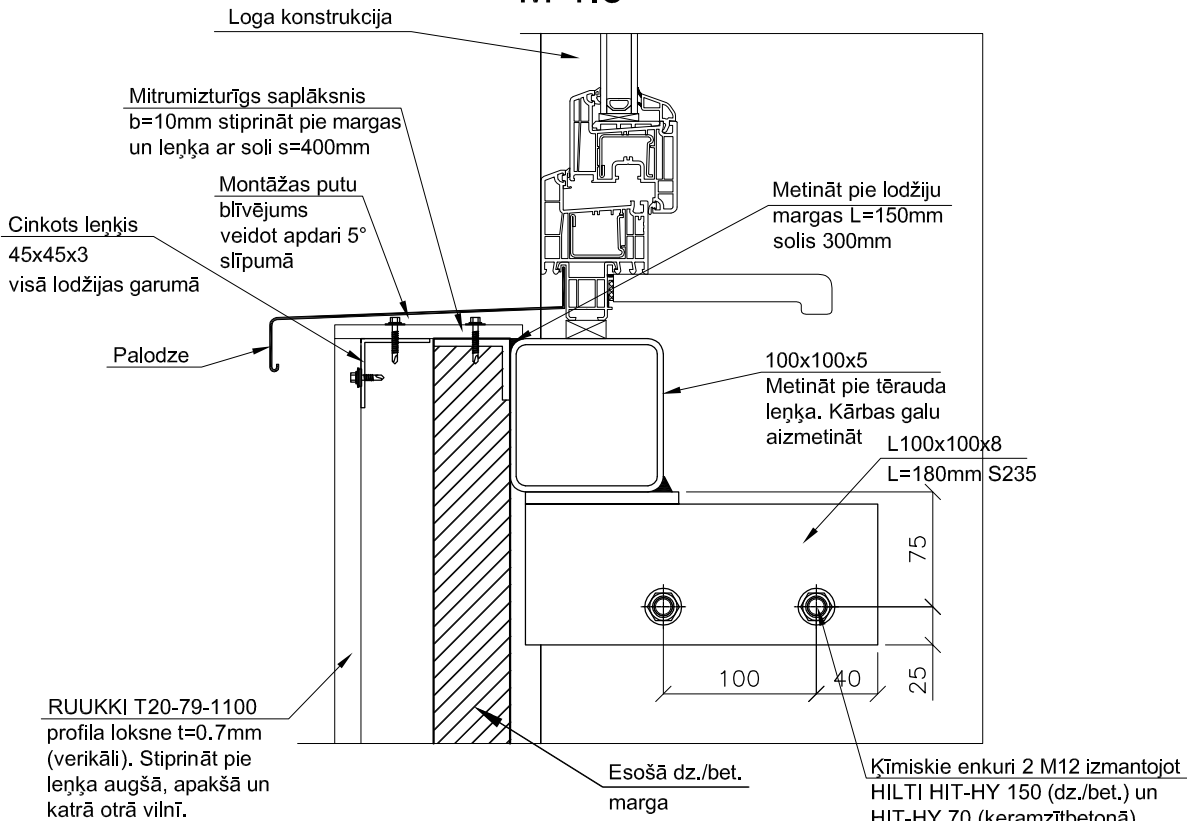

Mezglis B
M 1:5

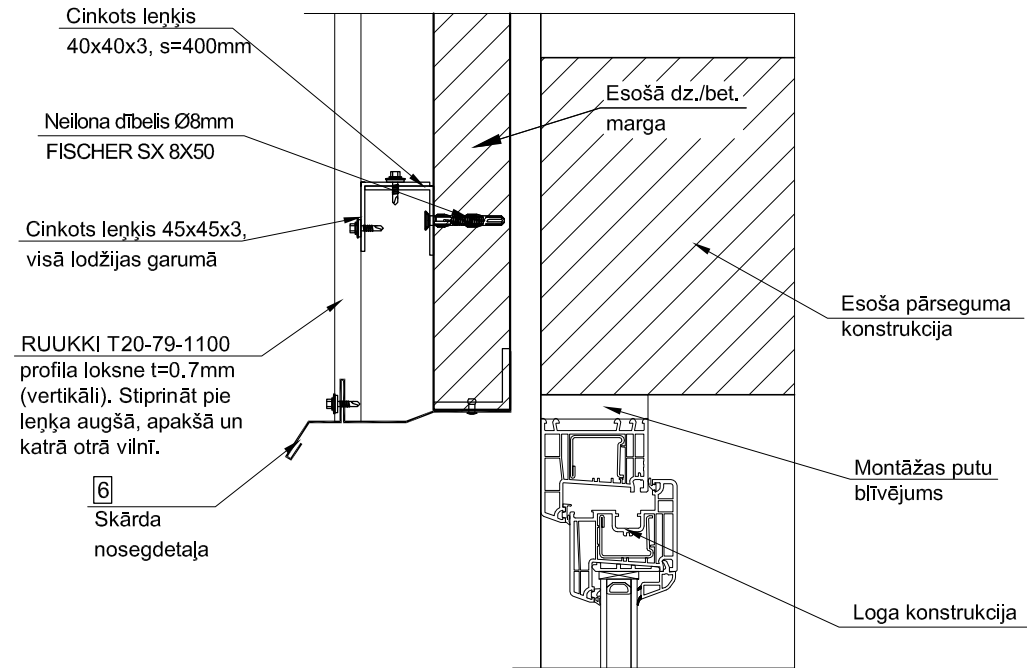

1. Lodžiju margu pastiprinājumu skatīt lapā ARI-13.
2. Detalizētus norobežojošās konstrukcijas tipus skatīties lapā ARI-2.

Šī rasējuma lapa ar marku ARI-19 anulē šī projekta lapu ar marku AR- 19										
Projektētājs: SIA "BALTS UN MELNS" Gaujas iela 11, LV-1012, Rīga; Reģ. Nr. 40003659614; Būvk. reģ. Nr. 1482-R; Tāl./fakss: 67212028; www.baltsunmelns.lv; baltsunmelns@baltsunmelns.lv										
				Pasūtītājs: SIA "Liepājas Namu Apsaimniekotājs" Reģ. Nr. 42103004583					Pasūtījuma Nr. 22/09/10	
Sadaļas vad.:	J. Skrastiņš		2010.11.	Objekts: Daudzdzīvokļu māja Siguldas iela 23, Liepāja			Stadija: VR	Marka: ARI	Lapa: 19	Mērogs: 1:20
Izstrādāja:	D. Poriņa		2010.11.							
Izstrādāja:	M. Kaviera		2010.11.	Rasējums: Principiāls lodžiju aizstiklojuma risinājums			Faila nosaukums: Siguldas23_VR_22.09.2010.dwg			