


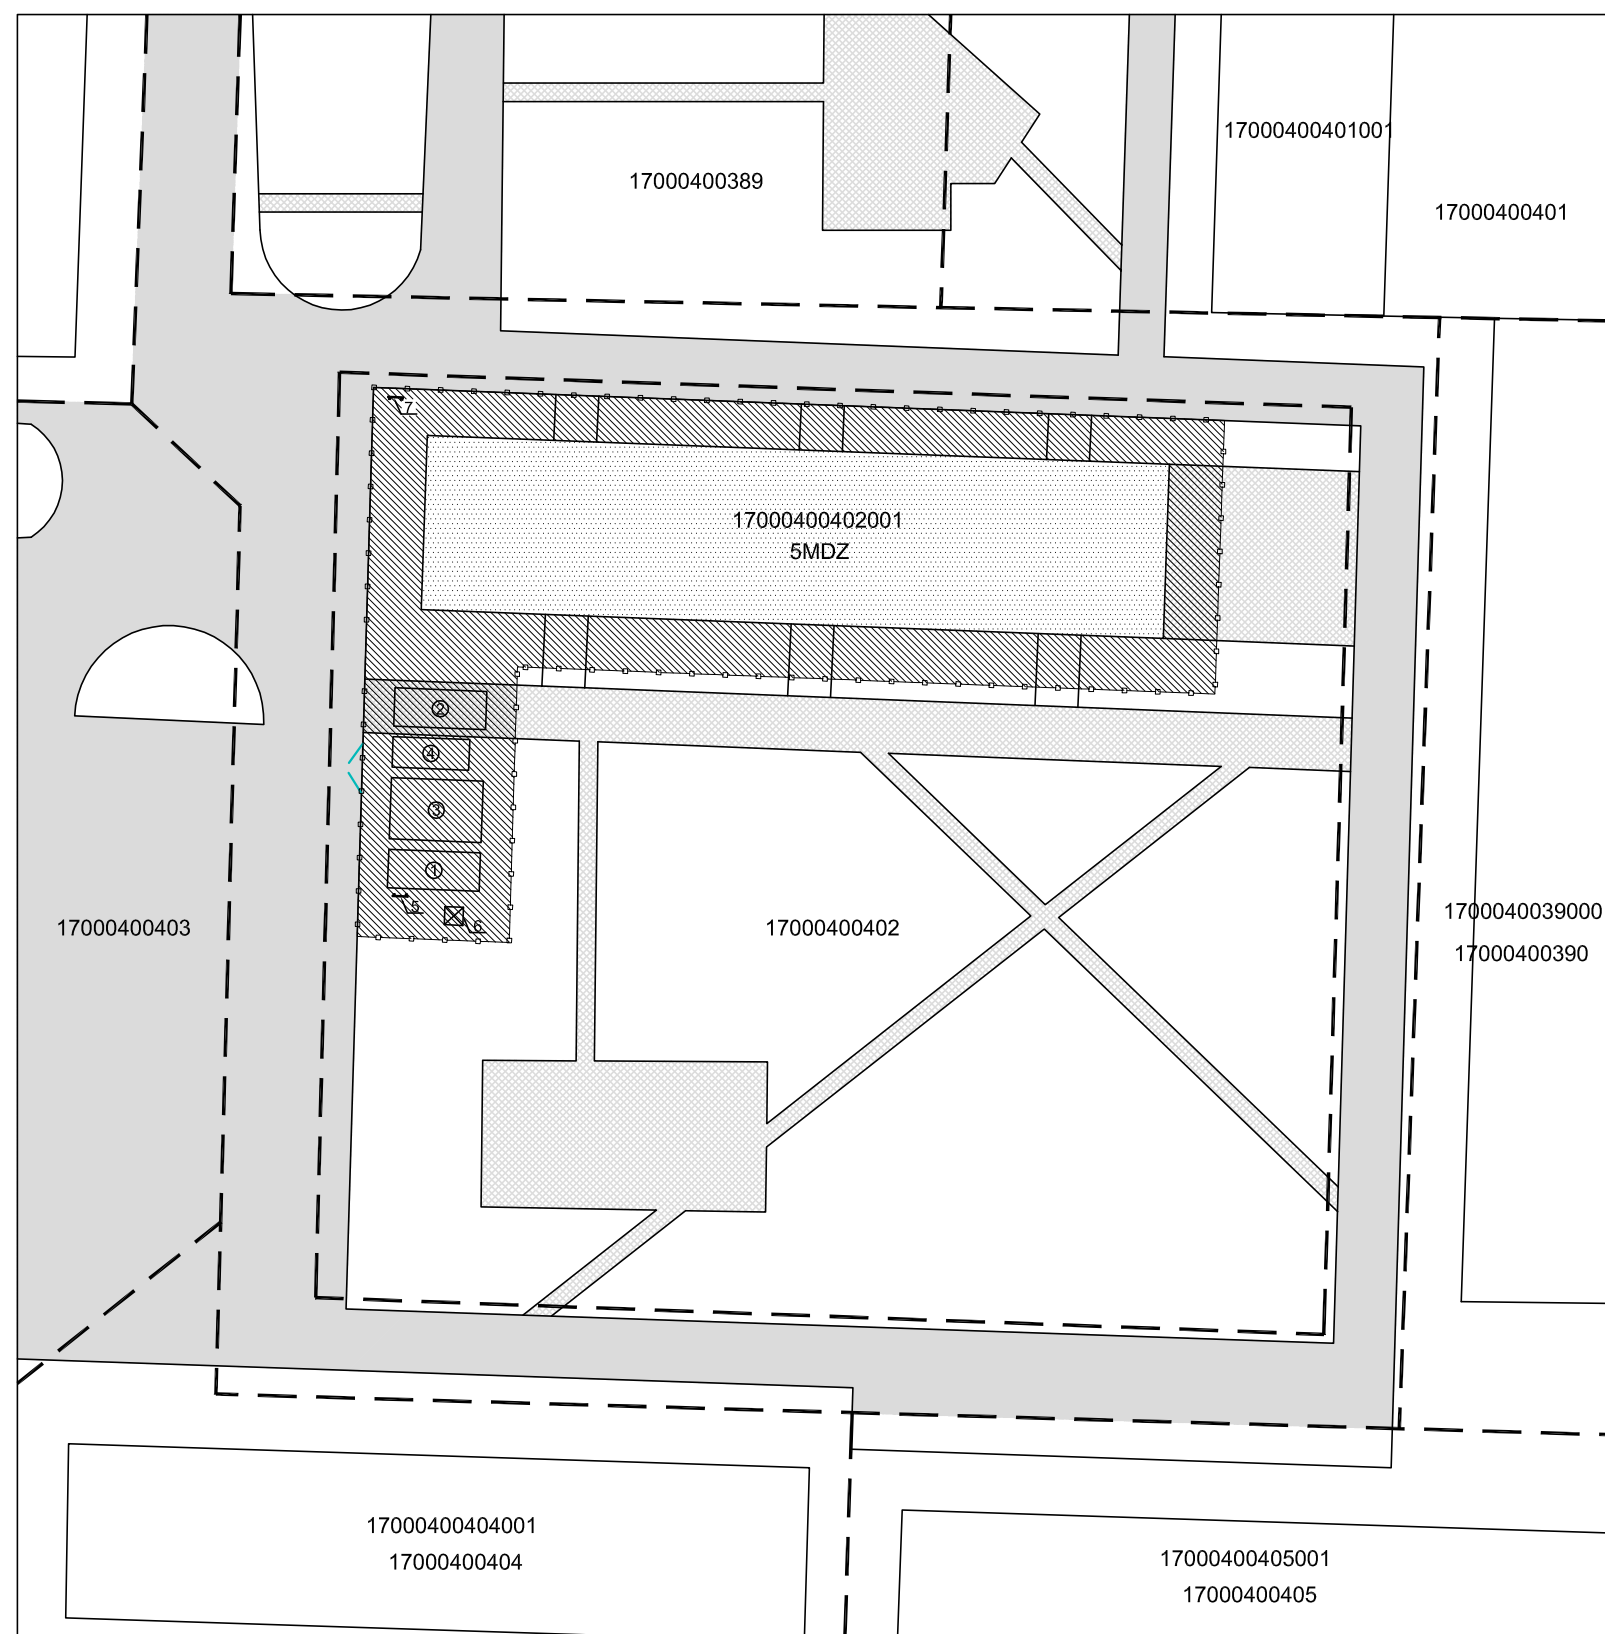

- | | |
|---|--------------------------------------|
|  | zemes gabala robežas |
|  | renovējamā ēka |
|  | esošais asfaltbetona seguma ceļš |
|  | esošais dzelzsbetona plātņu segums |
|  | darbu tvēriena būvlaukuma teritorija |
|  | darbu tvēriena būvlaukuma nožogojums |
-
- | | |
|---|----------------------------------|
| ① | strādājošo sadzīves telpas |
| ② | slēgta noliktava |
| ③ | būvkonstrukciju pagaidu novietne |
| ④ | būvgružu konteineris |
| ⑤ | ugunsdzēsības inventāra stands |
| ⑥ | biotualete |
| ⑦ | būvtāfele |



Projektētājs: SIA "BALTS UN MELNS" Gaujas iela 11, LV-1012, Rīga; Reģ. Nr. 40003659614; Būvk. reģ. Nr. 1482-R; Tālr./fakss: 67212028; www.baltsunmelns.lv; baltsunmelns@baltsunmelns.lv													
				Pasūtītājs: SIA "Liepājas Namu Apsaimniekotājs" Reģ. Nr. 42103004583								Pasūtījuma Nr. 22/09/10	
Sadaļas vad.:	J. Skrastiņš		2010.11.	Objekts: Daudzdzīvokļu māja Siguldas iela 23, Liepāja					Stadija: VR	Marka: DOP	Lapa: 24	Mērogs: 1:500	
Izstrādāja:	D. Porīņa		2010.11.										
Izstrādāja:	M. Kaviera		2010.11.	Rasējums: Darbu organizācijas plāns					Faila nosaukums: Siguldas23_VR_22.09.2010.dwg				
			2010.11.										