


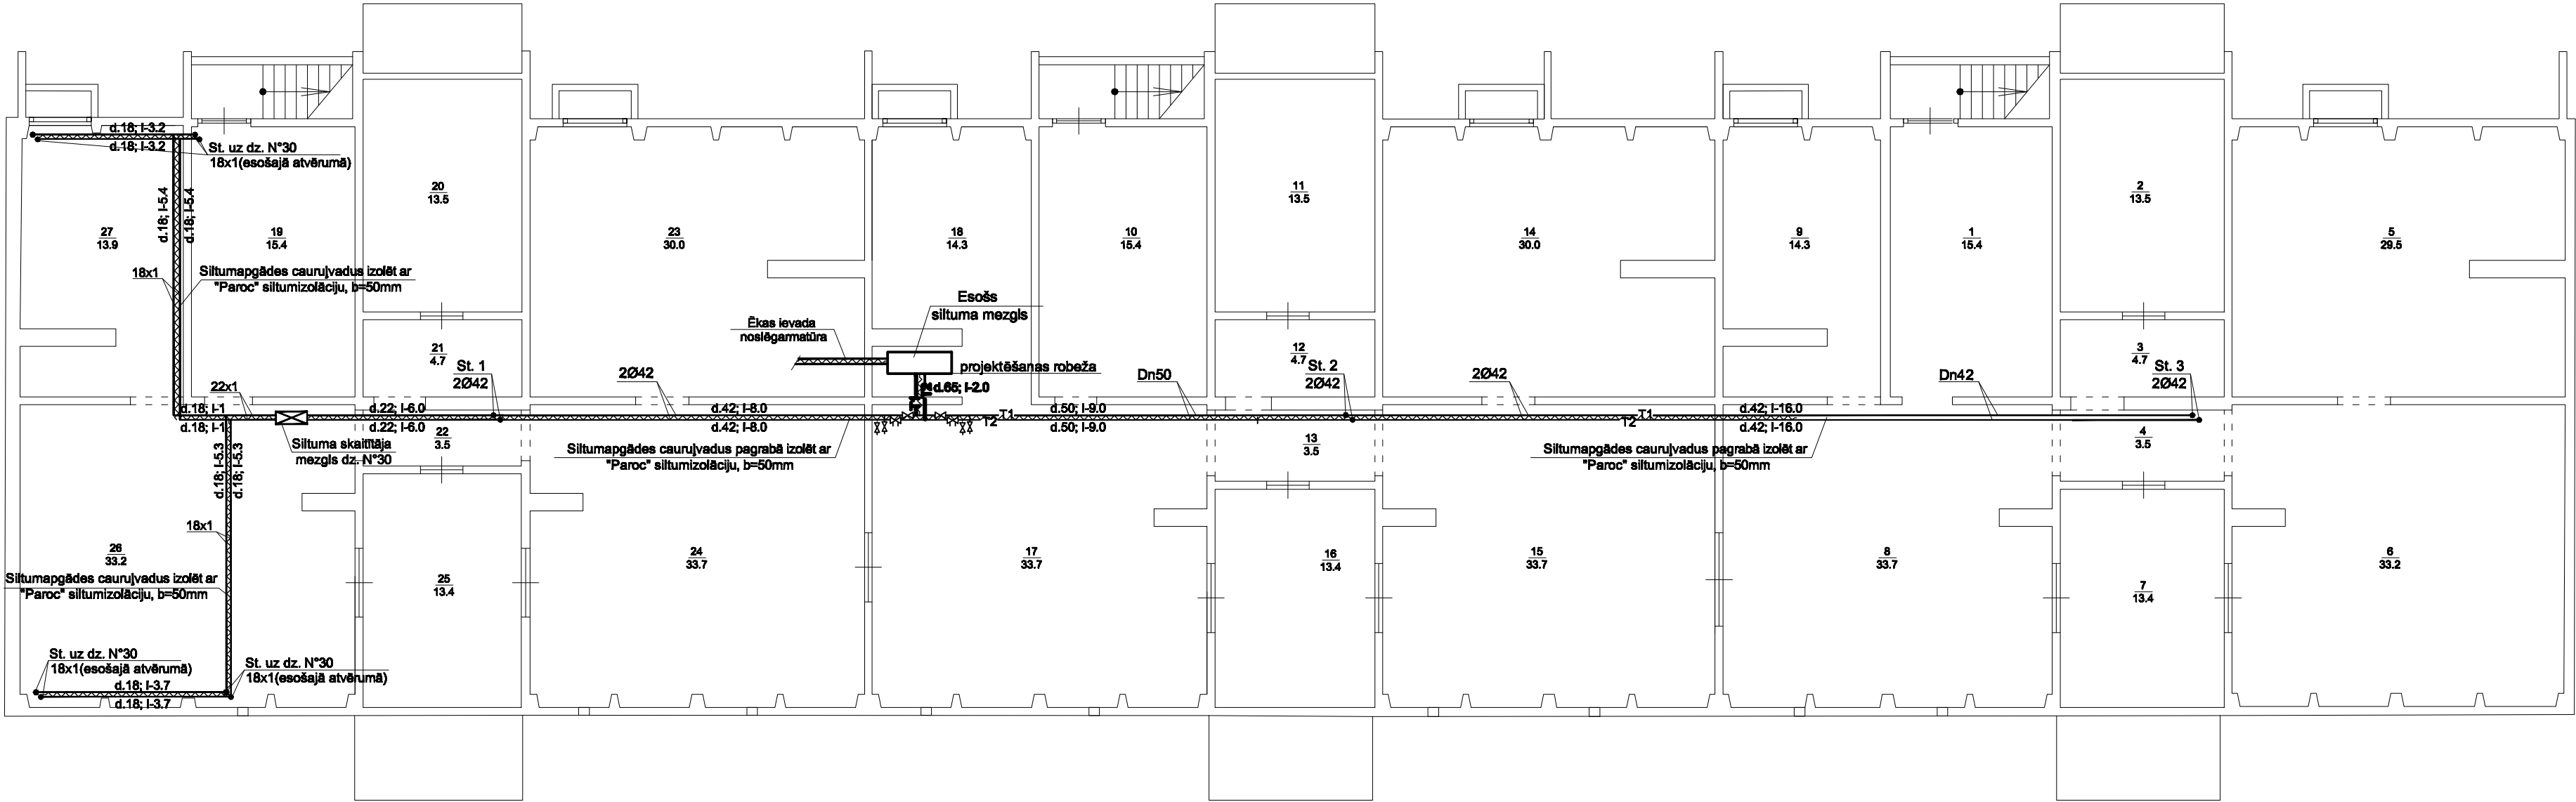

Piezīmes

- Siltumapgādes sistēmu augstākajos punktos uzstādīt automātiskos atgaisotājos komplektā ar noslēgarmatūru un zemākajos punktos uzstādīt iztukšošanas krānus.
- Siltumapgādes cauruļvadus pagrabā izolēt ar "Paroc" izolāciju ar b=50 mm .
- Karstā ūdens cirkulācijas cauruļvada un izolācijas nomaīņa pagraba telpās. Bēniņa stāvā ūdens cirkulācijas cauruļvadu izolēt ar "Paroc" izolāciju ar b=50 mm .
- Cauruļvadus siltummezglā montēt no melnā tērauda, pieslēdzot pie rekonstruējamā siltummezgla.
- Maģistrālos siltumapgādes sistēmā ik pa 10m montēt elastīgos garuma kompensatorus un nekustīgos balstus.
- Cauruļvadus montēt ar dabīgo kritumu i=0,002m uz 1. tekošo metru.
- Sistēmas balansēšanai montēt vārstus, uzstādīt noslēgarmatūru ar izlaides ventīļiem uz katru stāvvadu.
- Apkures sistēma aprēķināta pie siltumnesēja grafika temperatūras 70/50 C.
- Saskaņojot ar Pasūtītāju, tiek izmantoti esošie sildķermeņi, nodrošinot nepieciešamo siltumslodzi un veicot energoefektivitātes pasākumus.
- Montāžas darbus veikt ievērojot vietējos apstākļus.

Pasūtījuma Nr. 25/01/2011				Pasūtītājs: SIA "Liepājas Namu Apsaimniekotājs", Reģ. Nr. 42103004583		
				Objekts: Ēkas apkures sistēmas renovācija daudzdzīvokļu ēkā Siguldas ielā 23, Liepājā		
TS.d.vad.	R.Grietēns	01.2011.	APKURE	Stadija	Lapa	Lapas
Izstrādāja	R.Sokolovskis	01.2011.		TS	A-2	
				Rasējums:		
			PAGRABSTĀVA PLĀNS (M 1:100)	SIA "RM siltums" būvkom. reģ. Nr.5250-R Kurzemes iela Nr.2-NT4 Liepāja		