


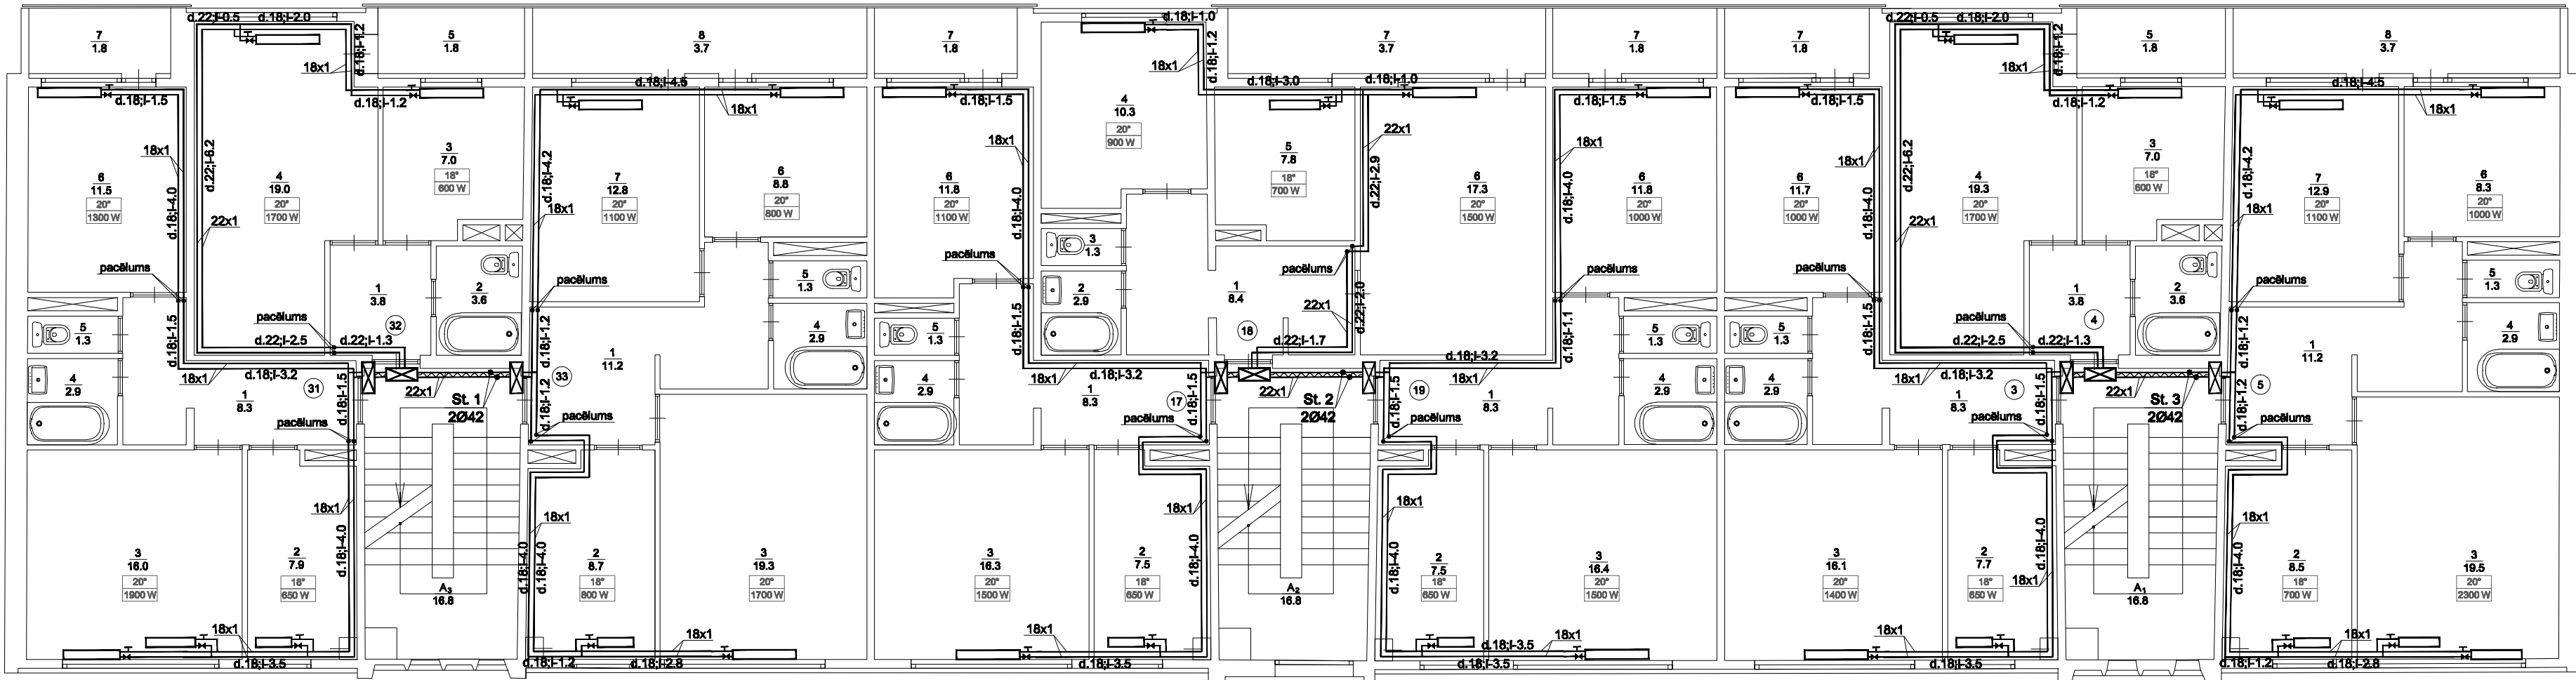

Piezīmes

1. Apkures sistēmas raksturojumu lasīt projekta paskaidrojuma rakstā.
2. Siltumapgādes sistēmu augstākajos punktos uzstādīt automātiskos atgaisotājos komplektā ar noslēgarmatūru un zemākajos punktos uzstādīt iztukšošanas krānus.
3. Caurulvadus montēt ar dabīgo kritumu $i=0,002\text{m}$ uz 1. tekošo metru.
4. Saskaņojot ar Pasūtītāju, tiek izmantoti esošie sildķermeņi, nodrošinot nepieciešamo siltumslodzi.
5. Apkures sistēma aprēķināta pie siltumnesēja grafika temperatūras 70/50 C.
6. Precīzas caurulvadu un radiatoru izvietojuma vietas noteikt montāžas gaitā.
7. Montāžas darbus veikt ievērojot vietējos apstākļus.

Pasūtījuma Nr. 25/01/2011				Pasūtītājs: SIA "Liepājas Namu Apsaimniekotājs", Reģ. Nr. 42103004583		
				Objekts: Ēkas apkures sistēmas renovācija daudzdzīvokļu ēkā Siguldas ielā 23, Liepājā		
TS.d.vad.	R.Grietēns	01.2011.	APKURE	Stadija	Lapa	Lapas
Izstrādāja	R.Sokolovskis	01.2011.		TS	A-4	
				Rasējums: 2. STĀVA PLĀNS (M 1:100)		
				SIA "RM siltums" būvkom. reģ. Nr.5250-R Kurzemes iela Nr.2-NT4 Liepāja		