


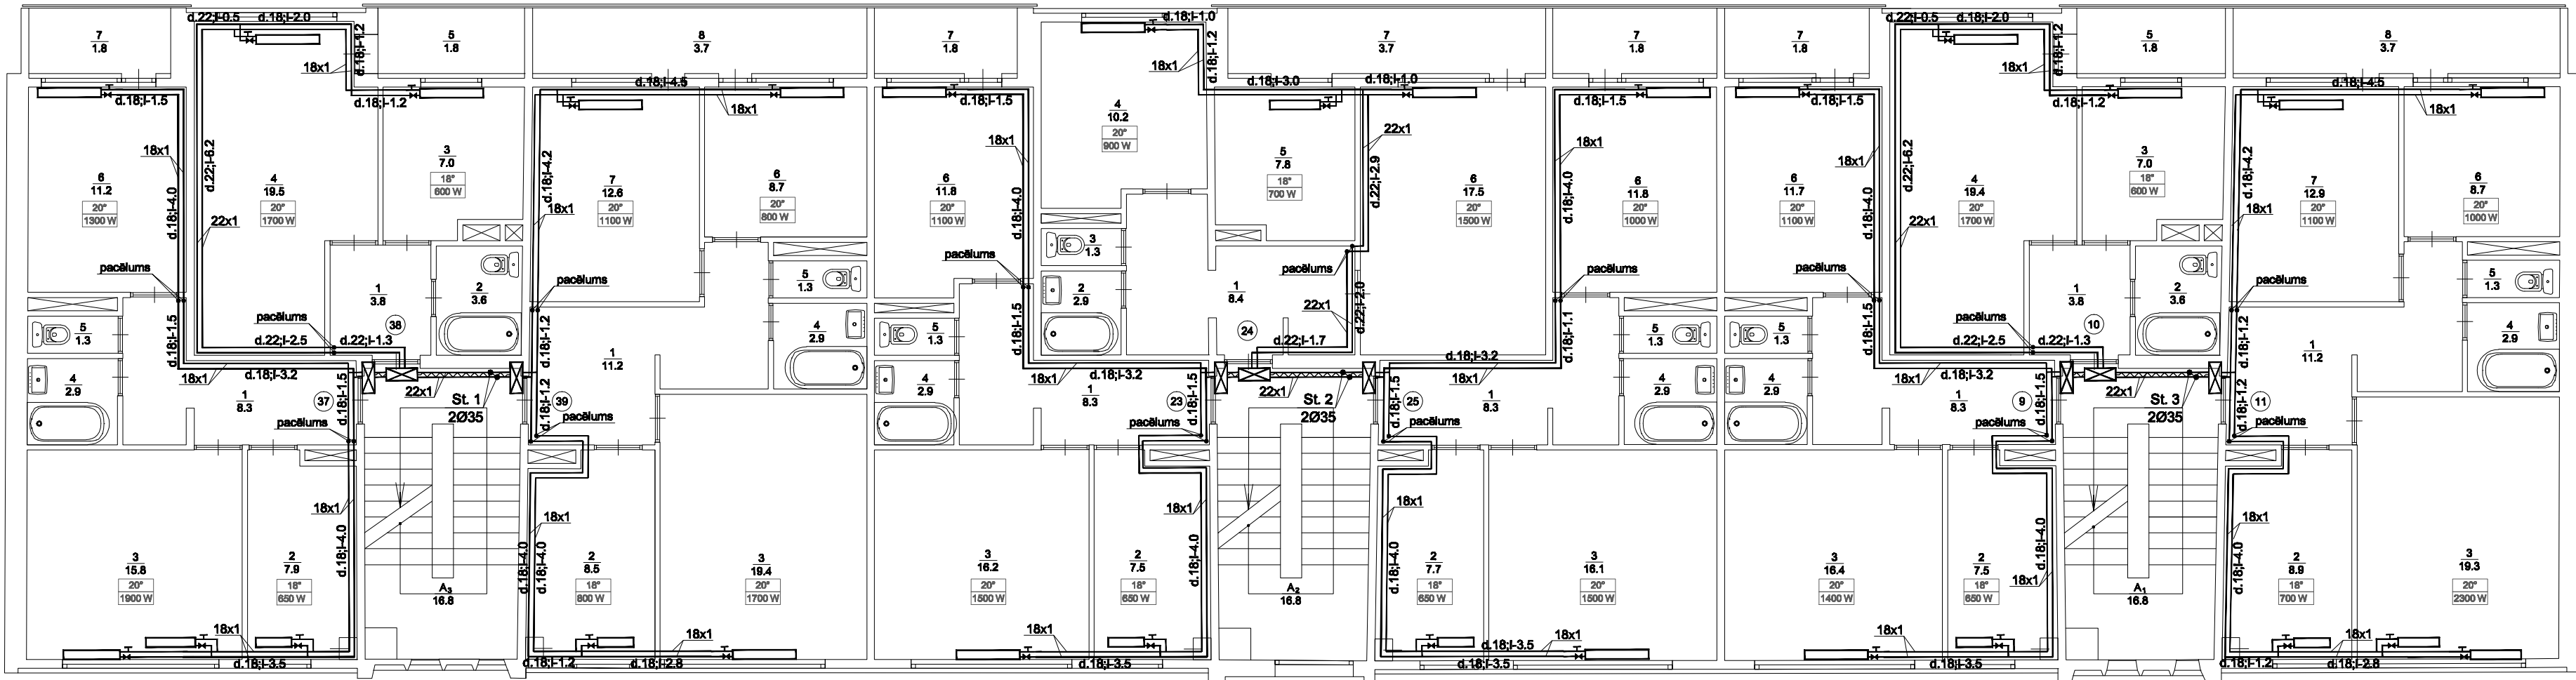

Piezīmes

1. Apkures sistēmas raksturojumu lasīt projekta paskaidrojuma rakstā.
2. Siltumapgādes sistēmu augstākajos punktos uzstādīt automātiskos atgaisotājos komplektā ar noslēgamatūru un zemākajos punktos uzstādīt iztukšošanas krānus.
3. Caurulvadus montēt ar dabīgo kritumu $i=0,002m$ uz 1. tekošo metru.
4. Saskaņojot ar Pasūtītāju, tiek izmantoti esošie sildķemeņi, nodrošinot nepieciešamo siltumslodzi.
5. Apkures sistēma aprēķināta pie siltumnesēja grafika temperatūras 70/50 C.
6. Precīzas caurulvadu un radiatoru izvietojuma vietas noteikt montāžas gaitā.
7. Montāžas darbus veikt ievērojot vietējos apstākļus.

Pasūtījuma Nr. 25/01/2011			Pasūtītājs: SIA "Liepājas Namu Apsaimniekotājs", Reģ. Nr. 42103004583			
			Objekts: Ēkas apkures sistēmas renovācija daudzdzīvokļu ēkā Siguldas ielā 23, Liepājā			
TS.d.vad.	R.Grietēns	01.2011.	APKURE	Stadija	Lapa	Lapas
Izstrādāja	R.Sokolovskis	01.2011.		TS	A-6	
			Rasējums:		SIA "RM siltums" būvkom. reģ. Nr.5250-R Kurzemes iela Nr.2-NT4 Liepāja	
			4. STĀVA PLĀNS (M 1:100)			