


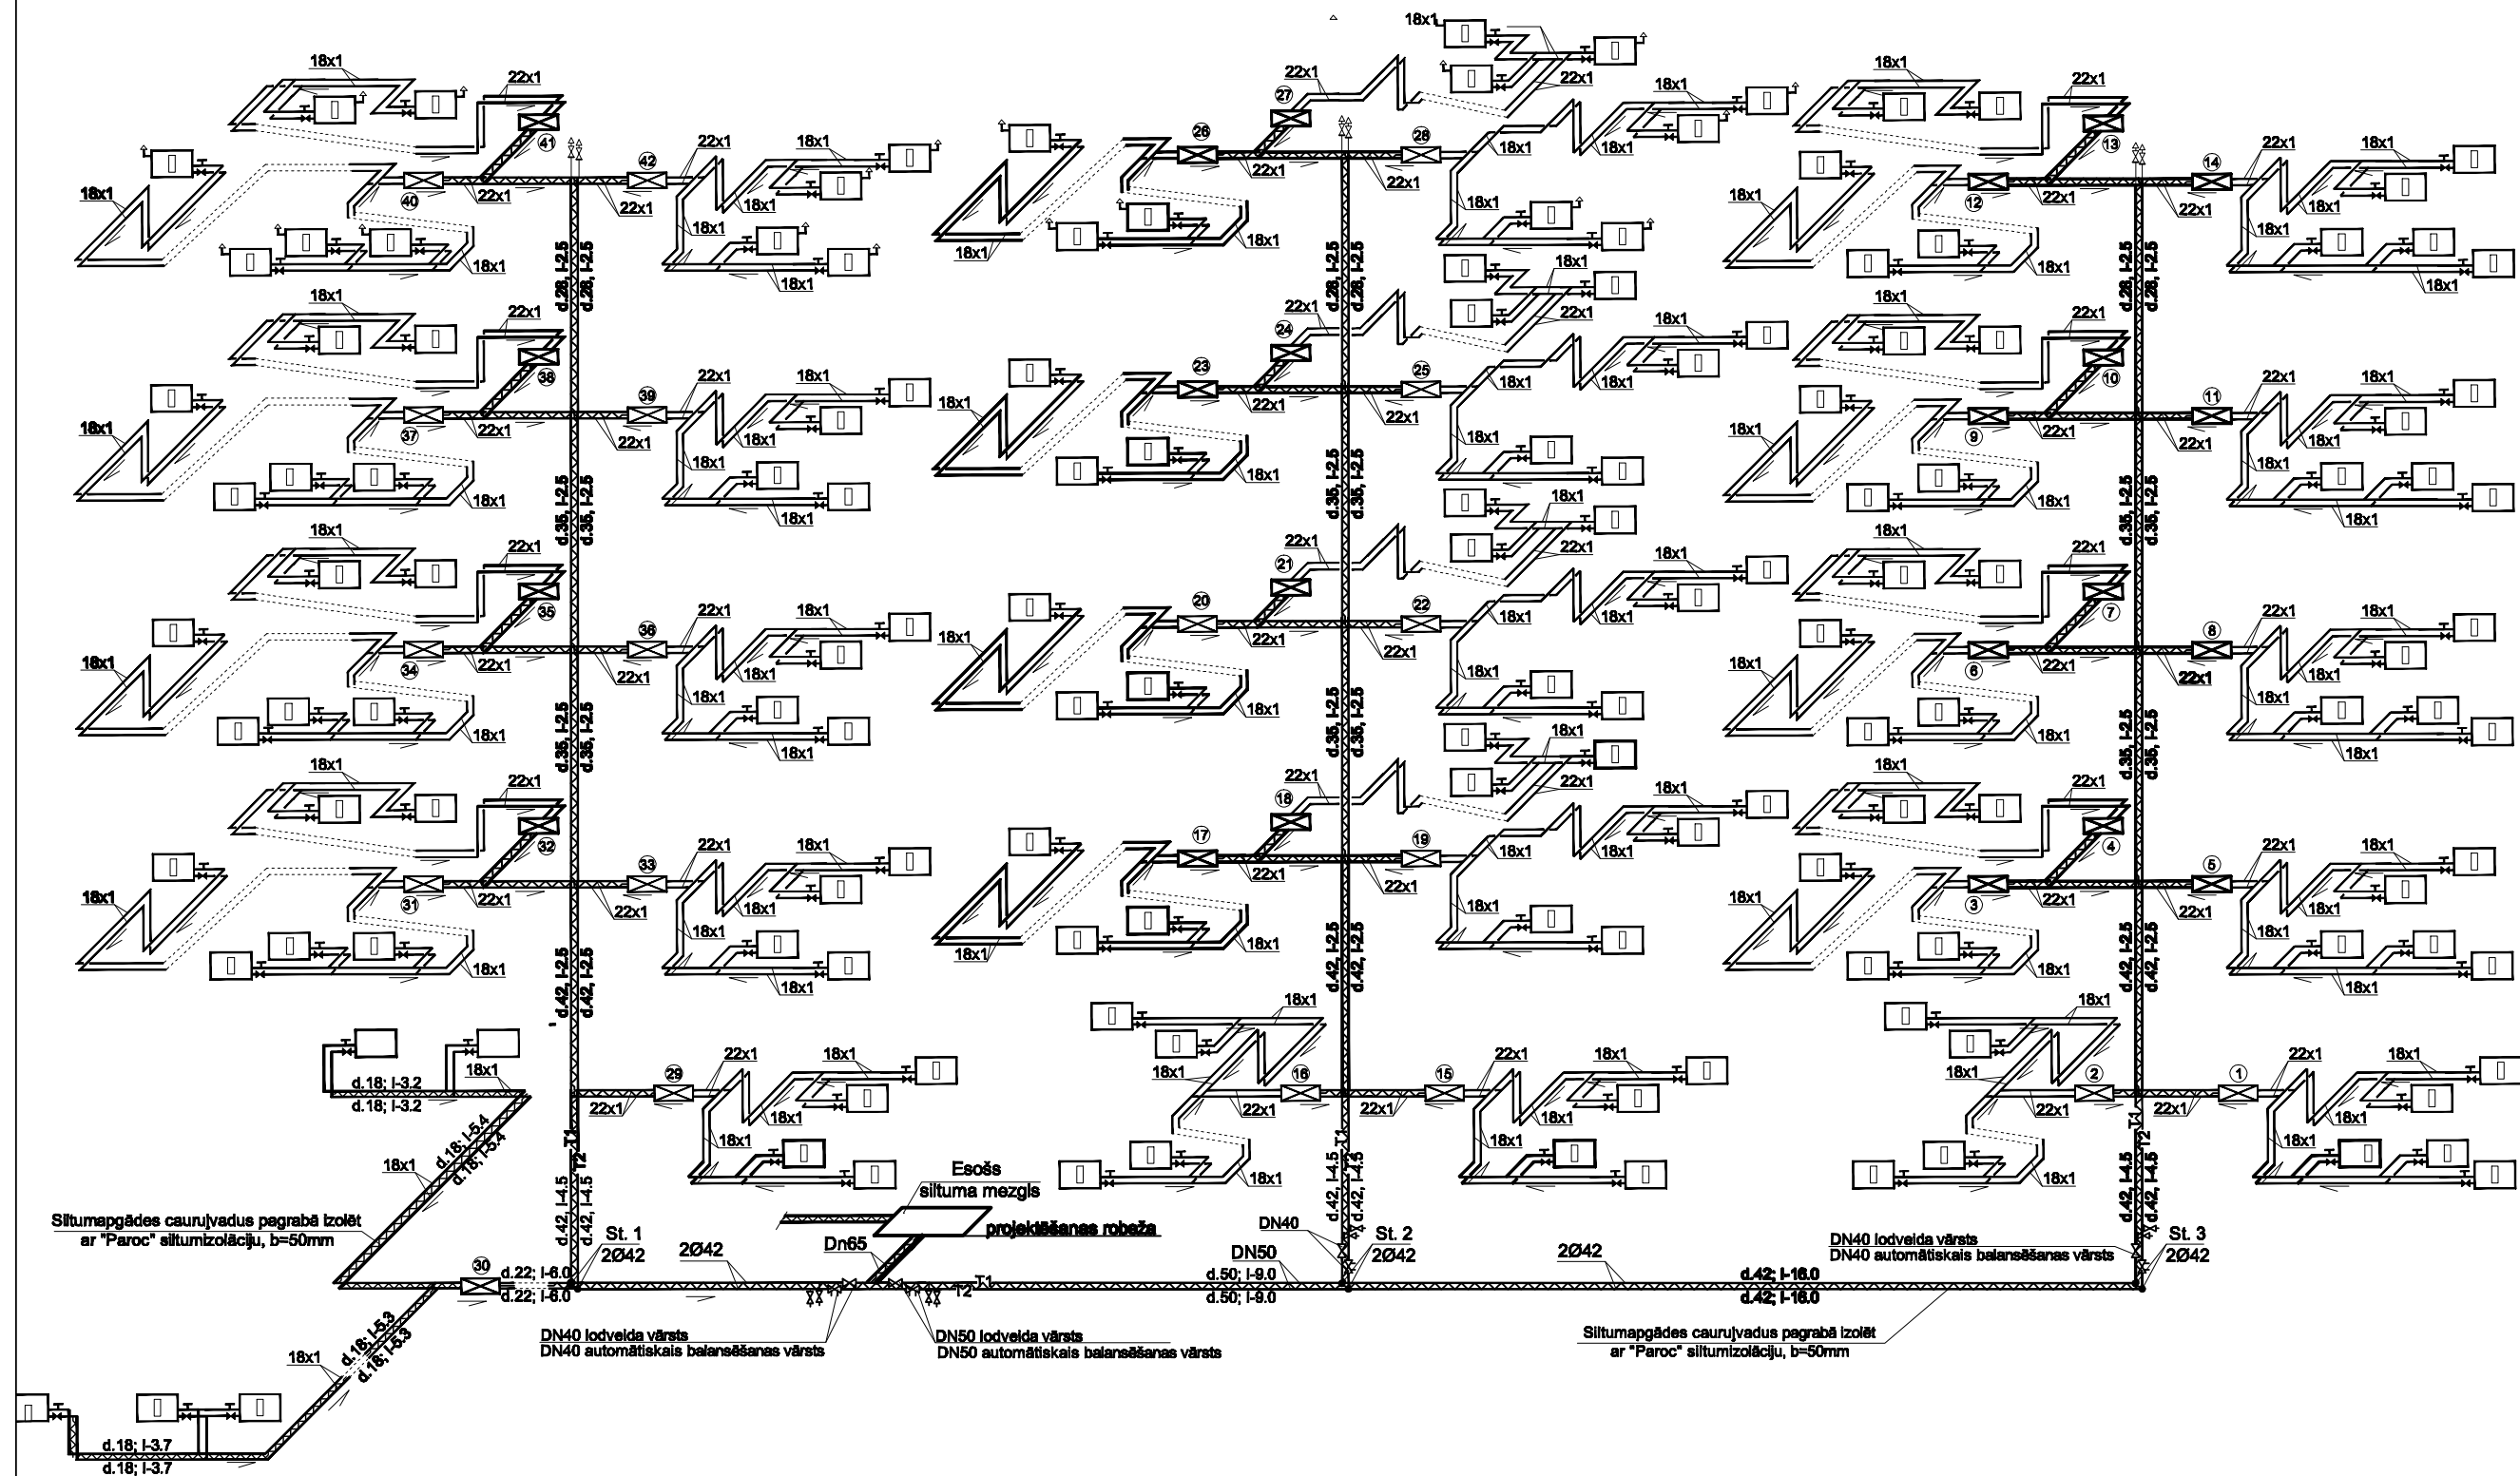

Piezīmes

1. Siltumapgādes sistēmu augstākajos punktos uzstādīt automatiskos atgaisotājos komplektā ar noslēgamatūru un zemākajos punktos uzstādīt iztukšošanas krānus.
2. Siltumapgādes cauruļvadus pagrabā izolēt ar "Paroc" izolāciju ar b=50 mm.
3. Karstā ūdens cirkulācijas cauruļvada un izolācijas nomaļņa pagraba telpās, izolēt ar "Paroc" izolāciju ar b=50 mm.
4. Cauruļvadus siltummezglā montēt no melnā tērauda, pieslēdzot pie rekonstruējamā siltummezgla.
5. Cauruļvadus montēt ar dabīgo kritumu $i=0,002m$ uz 1. tekošo metru.
6. Sistēmas balansēšanai montēt vārstus, uzstādīt noslēgamatūru ar izlaides ventīļiem uz katru stāvvadu.
7. Apkures sistēma aprēķināta pie siltumnesēja grafika temperatūras 70/50 C.
8. Saskaņojot ar Pasūtītāju, tiek izmantoti esošie sildķermeņi, nodrošinot nepieciešamo siltumslodzi un veicot energoefektivitātes pasākumus.
9. Montāžas darbus veikt ievērojot vietējos apstākļus.

Pasūtījuma Nr. 25/01/2011				Pasūtītājs: SIA "Liepājas Namu Apsaimniekotājs", Reģ. Nr. 42103004583				
				Objekts: Ēkas apkures sistēmas renovācija daudzdzīvokļu ēkā Siguldas ielā 23, Liepājā				
TS.d.vad.	R.Grietēns		01.2011.	APKURE		Stadija	Lapa	Lapas
Izstrādāja	R.Sokolovskis		01.2011.			TS	A-8	
				Rasējums: APKURES SISTĒMAS AKSONOMETRISKĀ SHĒMA		SIA "RM siltums" būvkom. reģ. Nr.5250-R Kurzemes iela Nr.2-NT4 Liepāja		