


Siltinājuma izvietojuma shēma. Pielikums nr.2  
Mērogs 1:280 uz A4 lapas



Fašāde assis 1 - 2

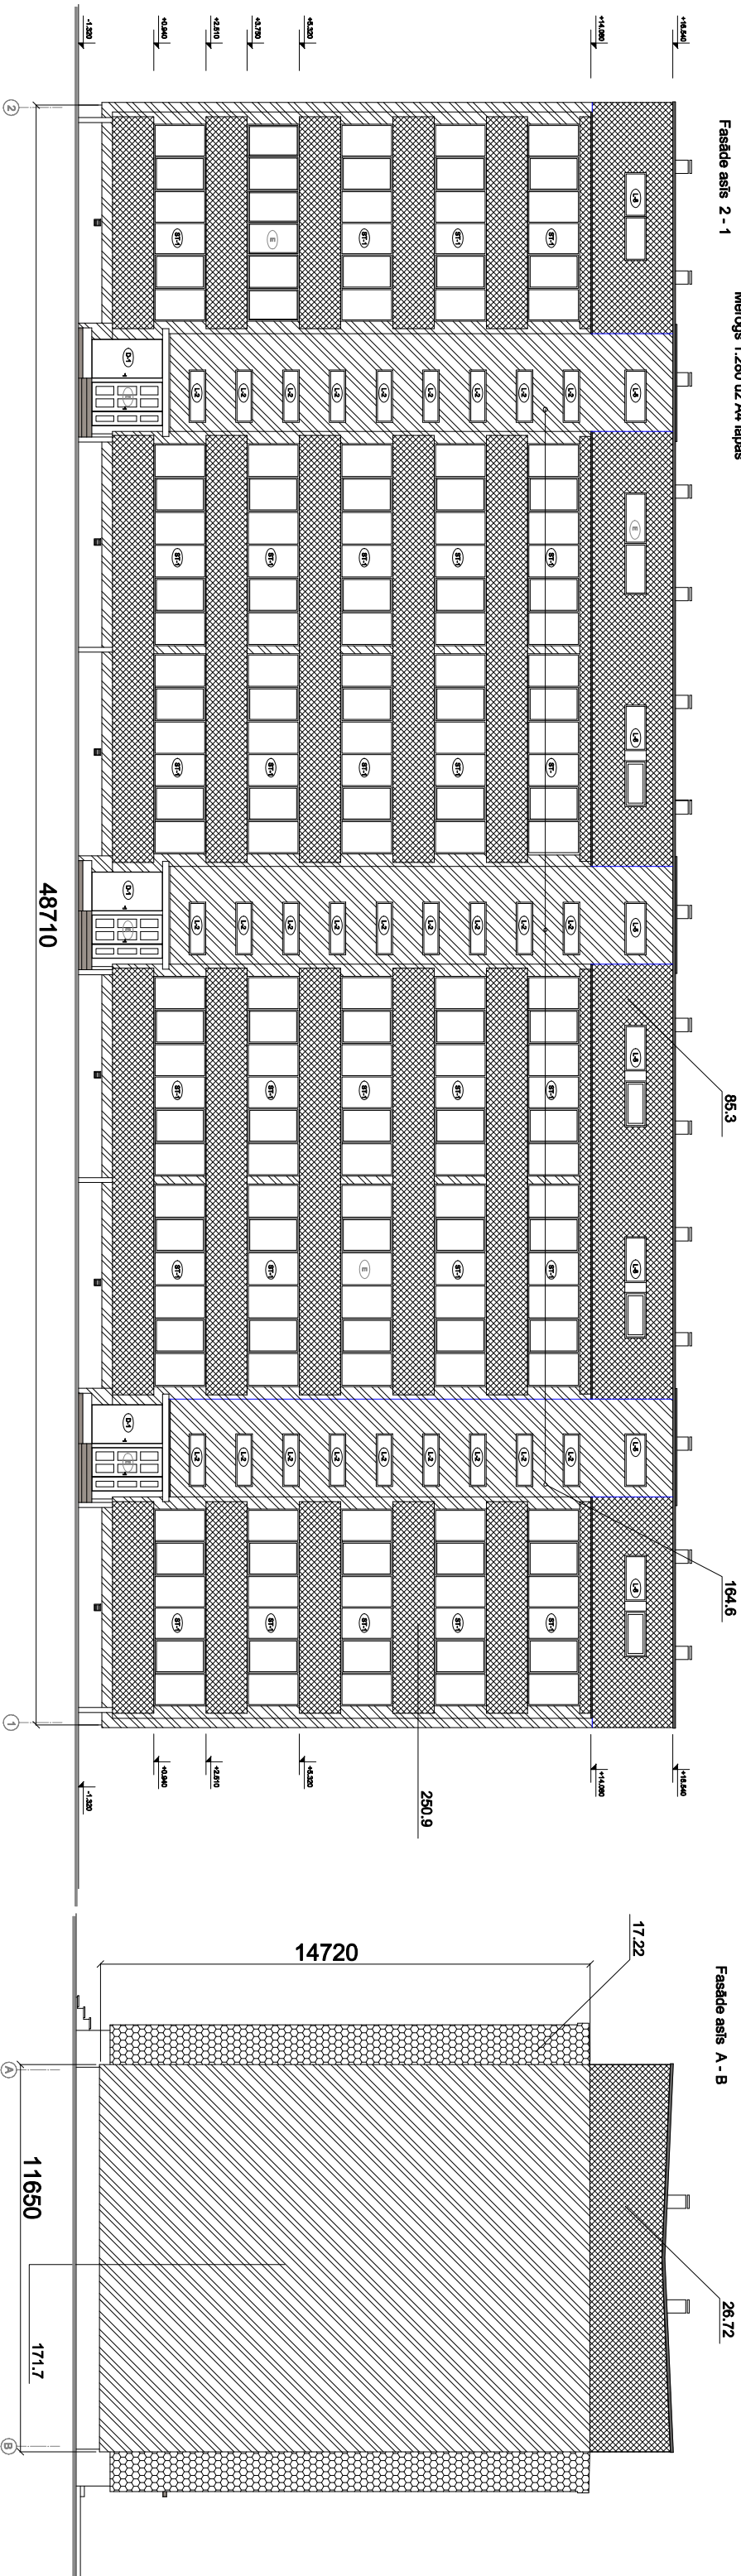