


Bēniņu stāva plāni (Mērogs 1:150)


ar lietus kanalizācijas sistēmas  
novietojuma shēmu

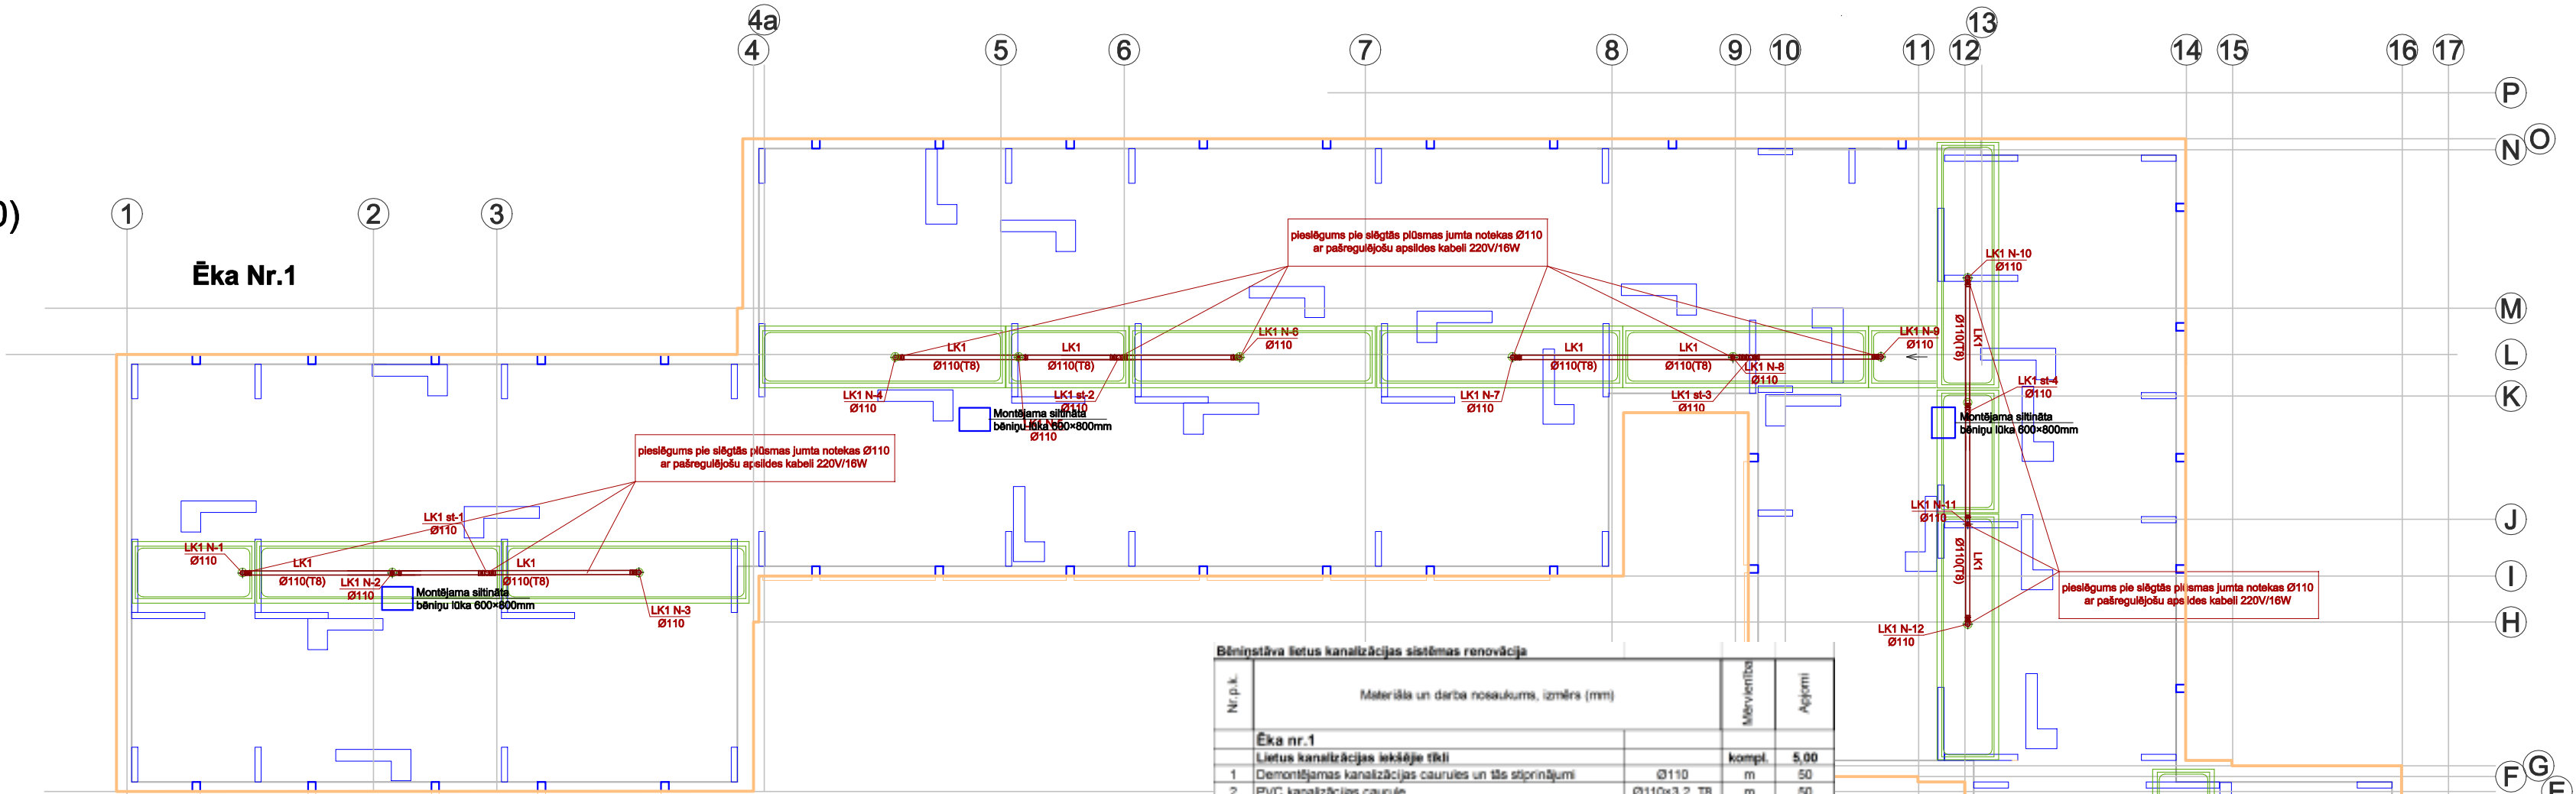


Ēka Nr.1




Ēka Nr.2

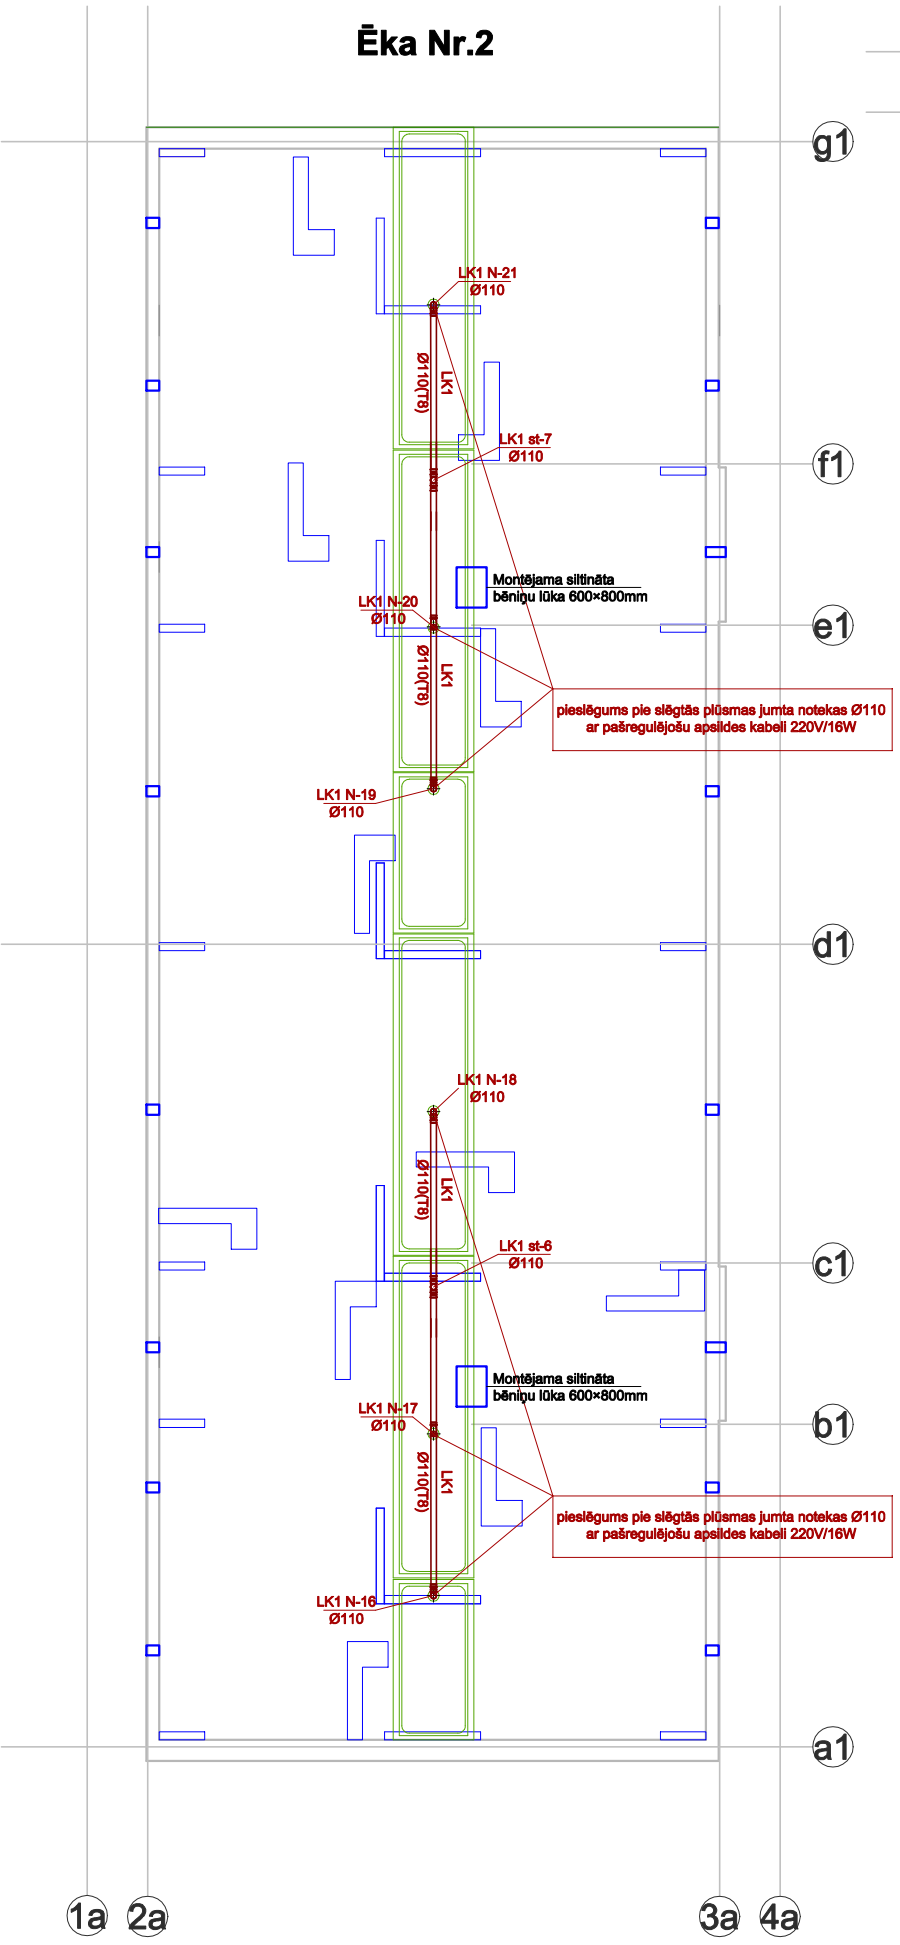



Bēniņu stāva lietus ūdens  
novadīšanas sistēmas  
griezums pa asīm 4a-7  
M1:100

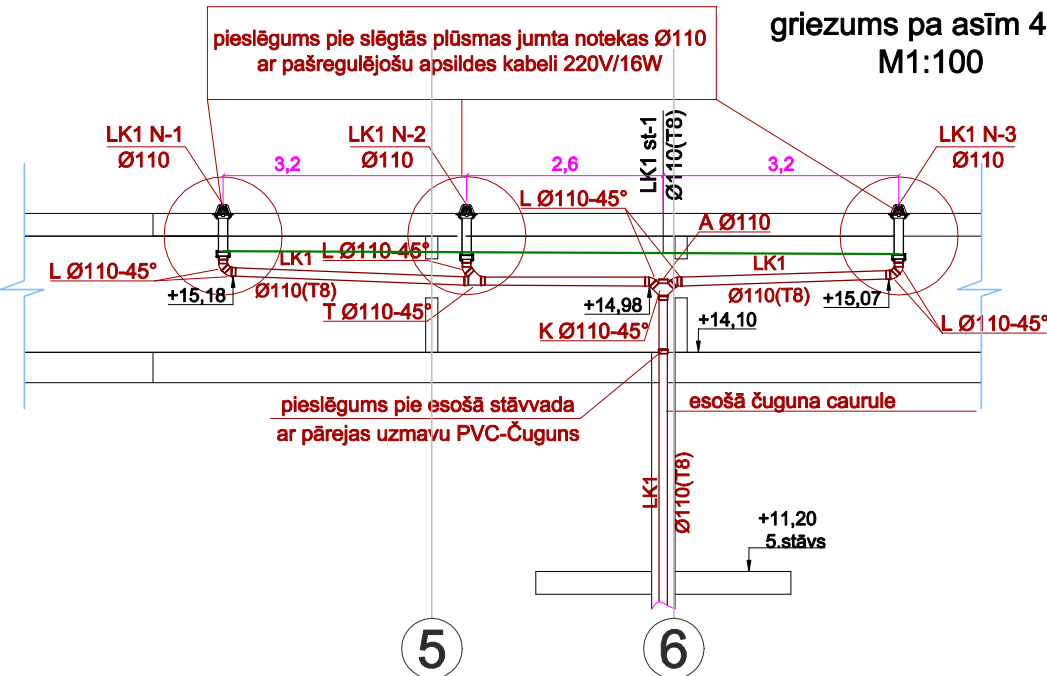

Savācējgroza montāžas shēma (b/m)

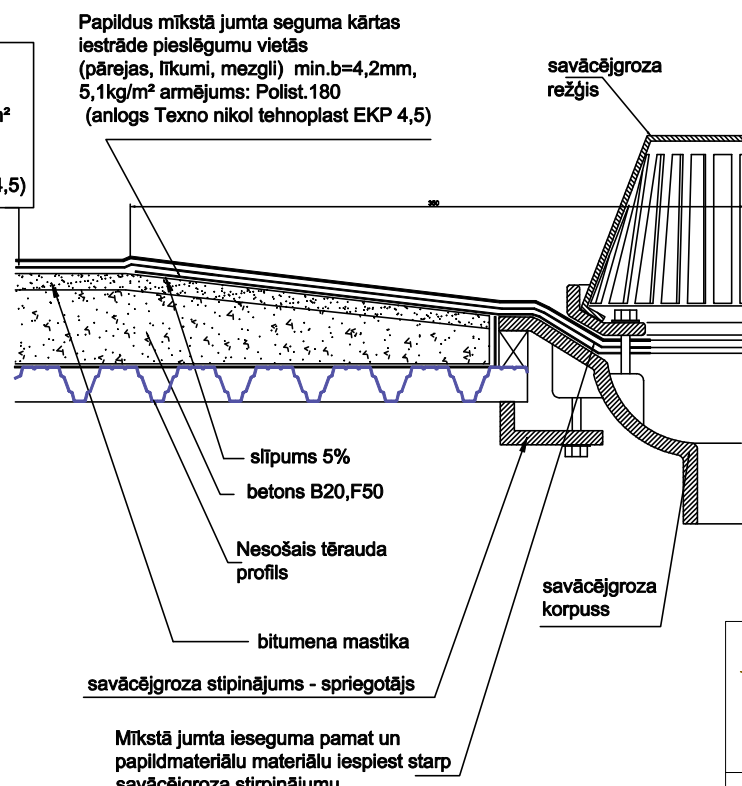

Lietus ūdens savācējgrozs  
(analogi SitaSani 110 Alufansch)  
Mērogs 1:7,5

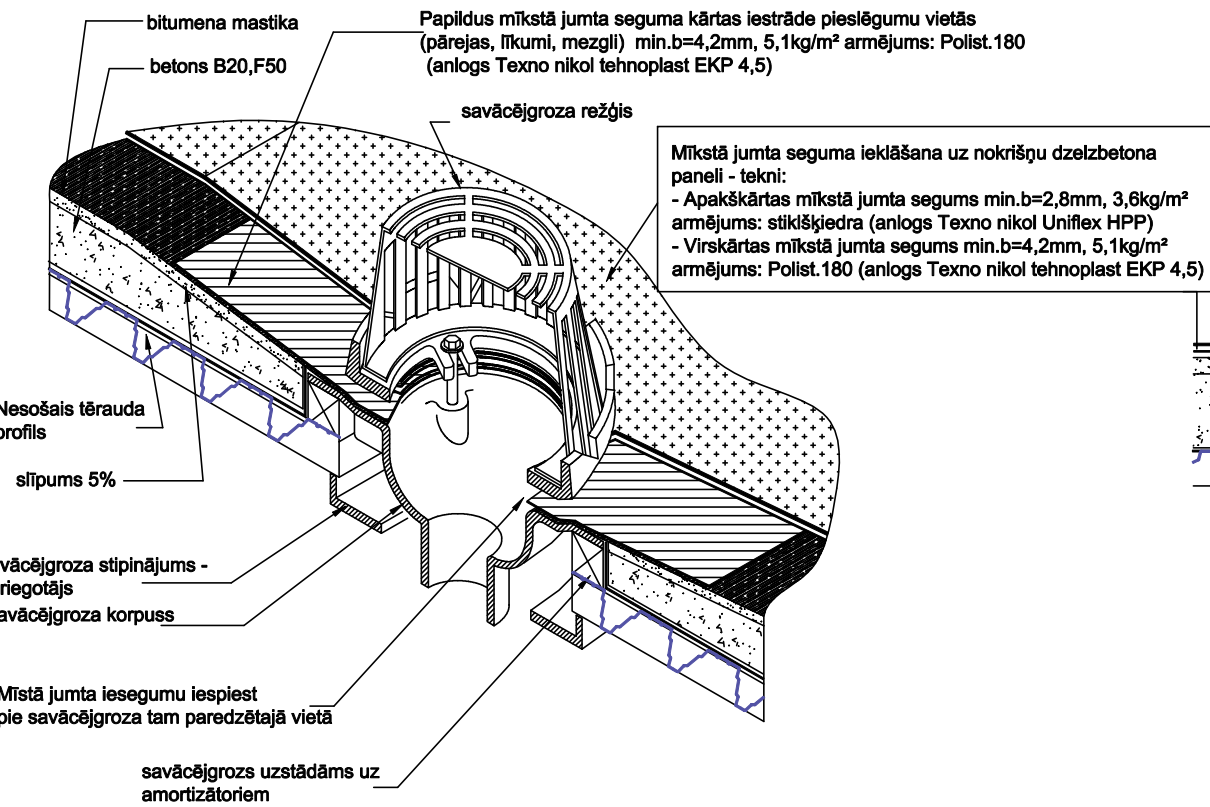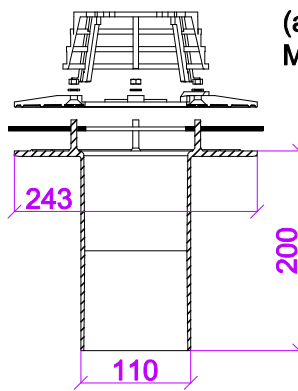

Piezīmes

1. Lai nodrošinātu kondensāta neveidošanos uz savācējgroza korpusa, nepieciešams uz korpusa metālisko daļu, kura atrodas iekšējās, uzklāt pašlīmejošu - izolējošu motāžas lenti;
2. Montāžas detaļas var atšķirties atkarībā no savācējgroza konstrukcijas īpatnībām un rūpnīcas izgatavotās montāžas instrukcijas;
3. Savācējgroza iestrādes materiālu apjomus skatīt BK daļas apjomos;

| Bēniņstāva lietus kanalizācijas sistēmas renovācija |   |                     |             |
|-----------------------------------------------------|---|---------------------|-------------|
| Nr.p.k.                                             | Materiāls un darba nosaukums, izmērs (mm)                                                                                     | Mērvienība          | Apjoms      |
| Ēka nr.1                                            |   |                     |             |
| 1                                                   | Lietus kanalizācijas iekārtas tīkli                                                                                           | Ø110                | kompl. 5,00 |
| 2                                                   | Demontējamas kanalizācijas caurules un tās stiprinājumi                                                                       | Ø110x3,2 TB         | m 50        |
| 3                                                   | PVC kanalizācijas caurule   | TL-100/S-AR         | m 50        |
| 4                                                   | Kanalizācijas stāvvada izolācija ar "Amscell" TUBOLIT izolācijas rullī, ar nodrošinātu skābes izolāciju                       | Ø110                | gab. 5      |
| 5                                                   | Kanalizācijas sistēmas krustgabals                                                                                            | Ø110-45°            | gab. 5      |
| 6                                                   | Kanalizācijas sistēmas trekgabals                                                                                             | Ø110-45°            | gab. 5      |
| 7                                                   | Kanalizācijas sistēmas līkums                                                                                                 | Ø110-45°            | gab. 5      |
| 8                                                   | Kanalizācijas sistēmas revīzija                                                                                               | Ø110                | gab. 5      |
| 9                                                   | Kanalizācijas sistēmas aizbāznis                                                                                              | Ø110                | gab. 5      |
| 10                                                  | Siltgāzes plūsmas jumta noteka - savācējgrozs ar pašregulējošu apsildes kabeli 220V/16W                                       | Ø110                | kompl. 15   |
| 11                                                  | Cauruļu nostiprināšanas skavas, cinkotā tērauda ar gumijas aizsargkārtu                                                       | Dn 110              | gab. 33     |
| 12                                                  | Savācējgroza pieslēgums piekoplietošanas elektrosadales 5. stāva - komplektā pievienošanai nepieciešami palīgmateriāli kabeļi | MKAU (PPU) 3x1,5mm² | m 150       |
| 13                                                  | Savācējgroza pretkondensāta pašlīmejoša - izolējoša motāžas lente                                                             | Ø110                | kompl. 5,00 |
| 14                                                  | Pievienošanās pie esošā lietus kanalizācijas ievada no ēkas                                                                   |                     | vietas 5    |
| Ēka nr.2                                            |   |                     |             |
| 15                                                  | Lietus kanalizācijas iekārtas tīkli                                                                                           | Ø110                | kompl. 2,00 |
| 16                                                  | Demontējamas kanalizācijas caurules un tās stiprinājumi                                                                       | Ø110x3,2 TB         | m 20        |
| 17                                                  | PVC kanalizācijas caurule   | TL-100/S-AR         | m 20        |
| 18                                                  | Kanalizācijas stāvvada izolācija ar "Amscell" TUBOLIT izolācijas rullī, ar nodrošinātu skābes izolāciju                       | Ø110                | gab. 2      |
| 19                                                  | Kanalizācijas sistēmas krustgabals                                                                                            | Ø110-45°            | gab. 2      |
| 20                                                  | Kanalizācijas sistēmas trekgabals                                                                                             | Ø110-45°            | gab. 2      |
| 21                                                  | Kanalizācijas sistēmas līkums                                                                                                 | Ø110-45°            | gab. 2      |
| 22                                                  | Kanalizācijas sistēmas revīzija                                                                                               | Ø110                | gab. 2      |
| 23                                                  | Kanalizācijas sistēmas aizbāznis                                                                                              | Ø110                | gab. 2      |
| 24                                                  | Siltgāzes plūsmas jumta noteka - savācējgrozs ar pašregulējošu apsildes kabeli 220V/16W                                       | Ø110                | kompl. 6    |
| 25                                                  | Cauruļu nostiprināšanas skavas, cinkotā tērauda ar gumijas aizsargkārtu                                                       | Dn 110              | gab. 13     |
| 26                                                  | Savācējgroza pieslēgums piekoplietošanas elektrosadales 5. stāva - komplektā pievienošanai nepieciešami palīgmateriāli kabeļi | MKAU (PPU) 3x1,5mm² | m 60        |
| 27                                                  | Savācējgroza pretkondensāta pašlīmejoša - izolējoša motāžas lente                                                             | Ø110                | kompl. 2,00 |
| 28                                                  | Pievienošanās pie esošā lietus kanalizācijas ievada no ēkas                                                                   |                     | vietas 2,00 |



SIA "WS"  
Būv.reģ.Nr.: 7296-R  
Kirmājas prospekts 7-206,  
Liepāja, LV-3401  
mob.tel: +371 26534077; e-pasts: w.s@inbox.lv

|                  |  |   |  |            |      |
|------------------|--|---|--|------------|------|
| Pasūtītājs:      |  | SIA "Liepājas namu apsaimniekotājs"   |  | Līguma Nr. |      |
| Objekts:         |  | Daudzdzīvokļu dzīvojamās mājas Aisteres ielā 7, Liepājā, energoefektivitātes paaugstināšanas pasākumi: fasādes un jumta vienkāršota renovācija, pagrabu un bēniņu pārseguma siltināšana, apkures tīklu nomaļa. |  | WS-114-12  |      |
| Rasēja:          |  | Lietus ūdens novadīšanas sistēma bēniņu stāva plānā, griezumā pa asīm 4a-7 un darbu apjomi   |  | Stadija    | Lapa |
| Arh.reģ.Nr.: 151 |  | Tsh   |  | ŪK-1       |      |