Demontāža asīs 1-8

M1 : 150

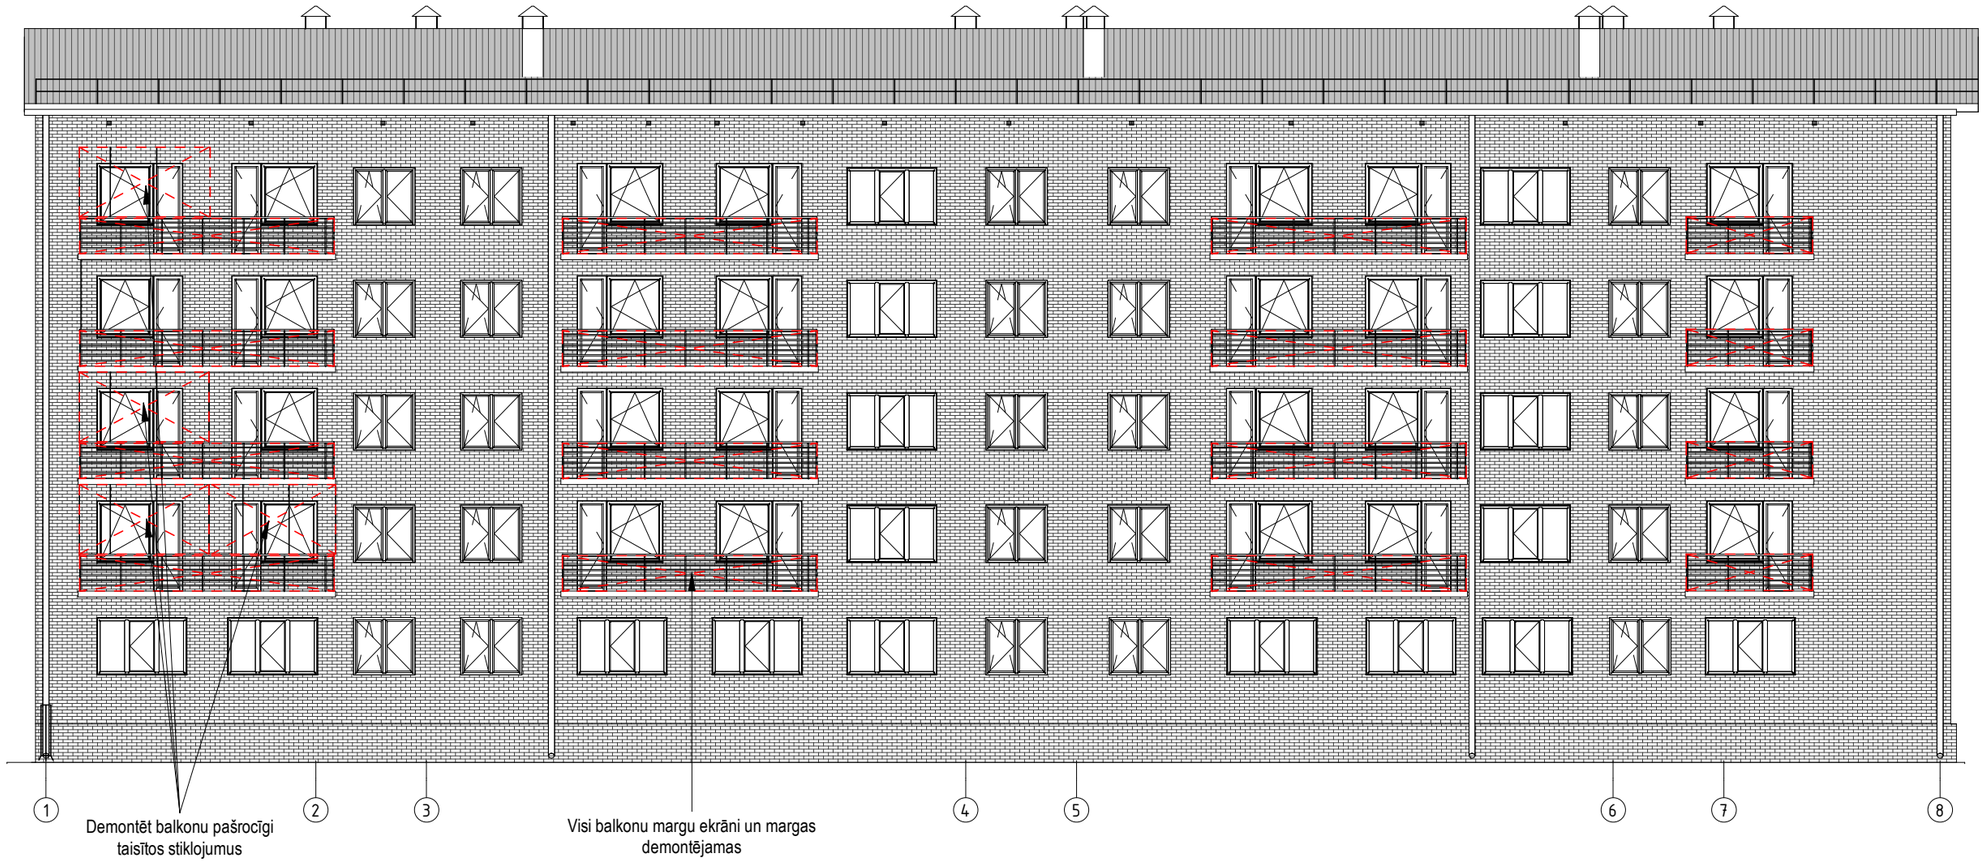

Adrese:
Bāriņu iela 37-5, Liepāja
Mob.: +371 20083587
VRN:42103044336
B.K. reģ. nr.:12232
E-pasts:
martins@liepsaimnieks.lv
LIEPĀJAS NAMSAIMNIEKS

BPDV	G. Ābelīte		
Izstrādāja	J.Jaunsleinis		

Būvniecības ierosinātājs:	SIA "Liepājas namu apsaimniekotājs" Reģ.Nr. LV42103004583, Tukuma iela 1A, Liepāja, LV-3416
Būvprojekta nosaukums:	Balkonu atjaunošana ēkai Siļķu ielā 22a
Objekta adrese:	Siļķu iela 22a, Liepāja
Lapas nosaukums:	Demontāža asīs 1-8

Mērogs	Pasūt. Nr.	Arh. reģ. Nr.	Stadija	Marka	Lapu sk.	Nr.
1:150	21102023	21102023	-	AR-2	-	