
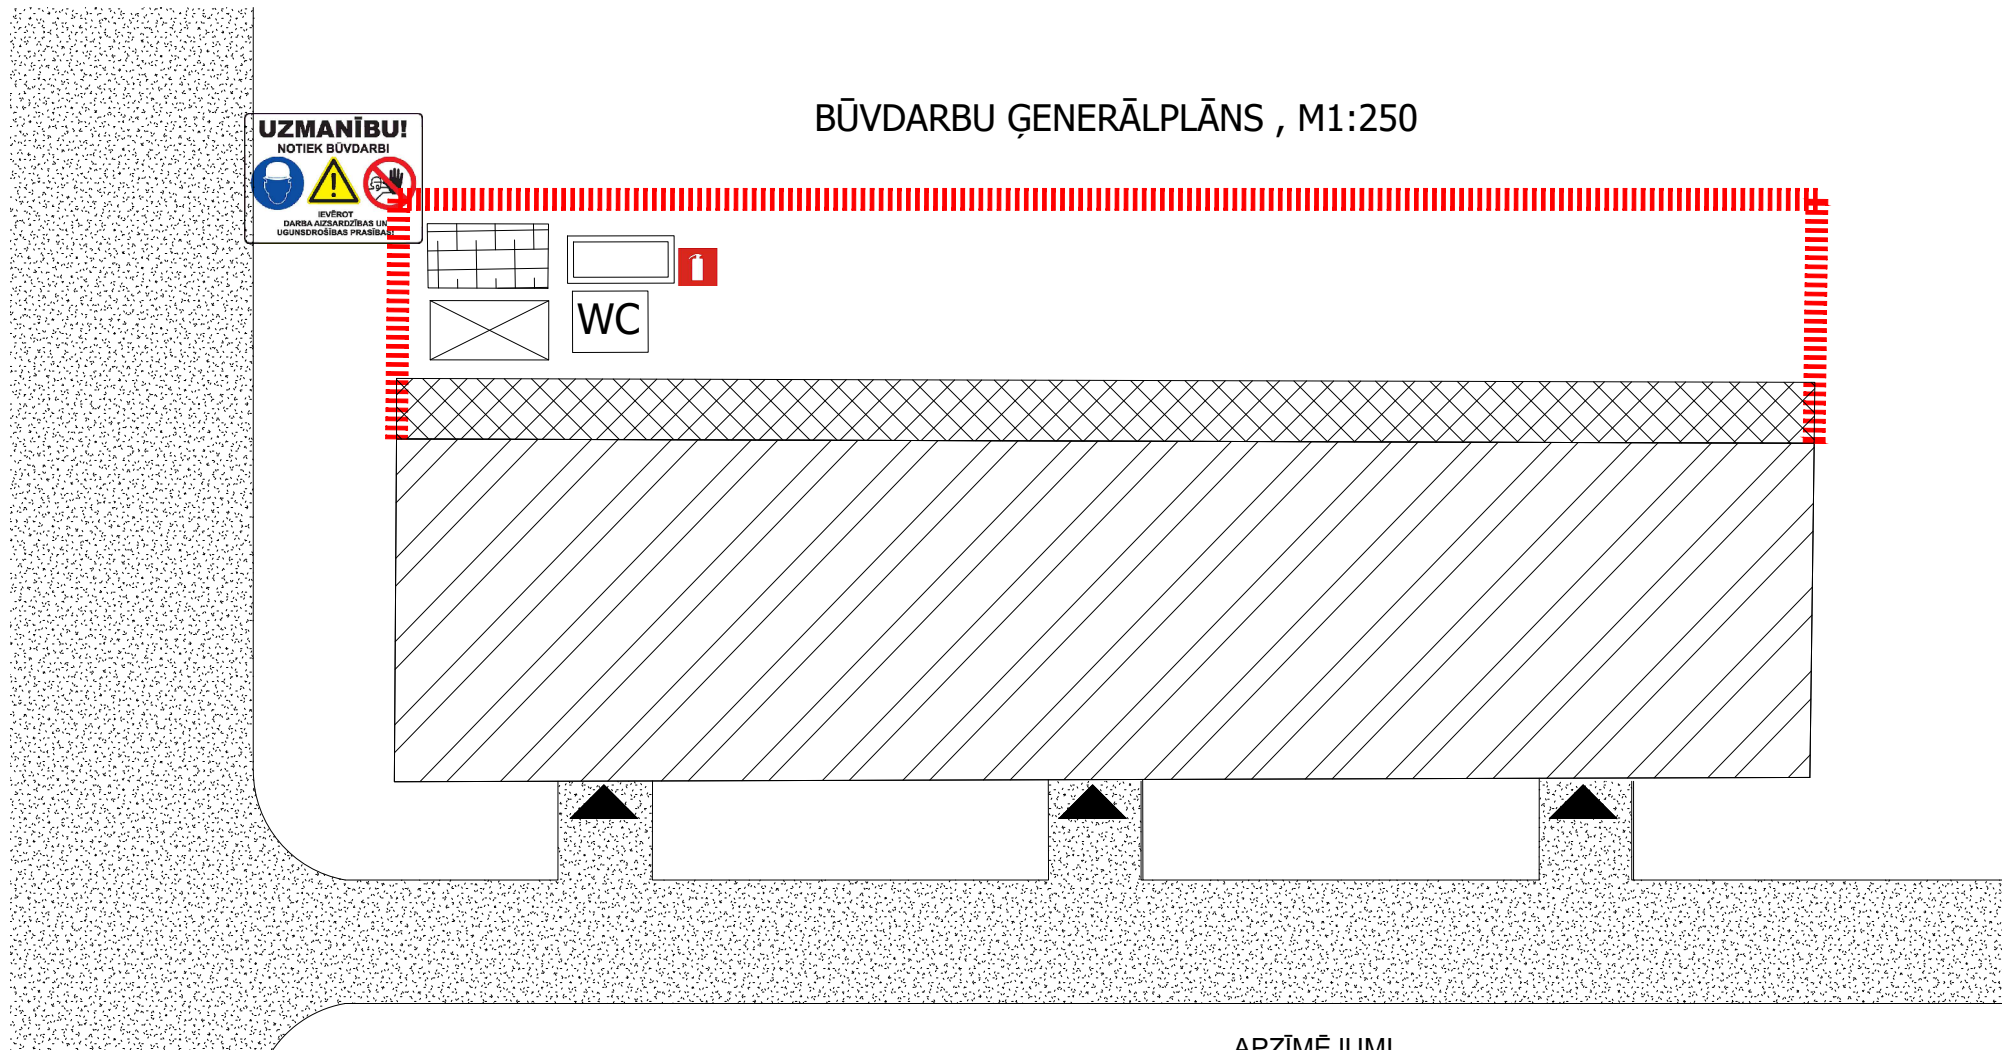


UZMANĪBU!
NOTIEK BŪVDARBI

ĪEVĒROT
DARBA AIZSARDZĪBAS UN
UGUNSDROŠĪBAS PRASĪBAS

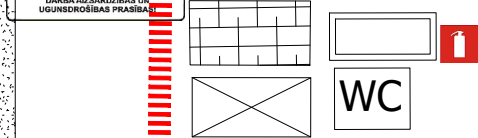

	Atjaunojamā ēka
	Sastatņu / rakšanas zona
	leeja ēkā
	Nožogojums koku aizsardzībai
	Atklāta būvmateriālu novietne
	Pārvietojams būvgružu konteiners
	Strādnieku konteineru tipa ģērbtuves
	Pārvietojams konteineru tipa ofiss
	BIO tualete
	Ugunsdzēsības komplekts
	Brīdinājuma zīmes
	Būvdarbu robeža - pagaidu nožogojuma līnija
	Papildu aizsargjumi virs ieejām

1. Teritoriju norobežot ar pagaidu žogu 2,2 m vai norobežojošu lenti;
2. Slēgtas instrumentu novietnes un darbinieku ģērbtuves iespējams ierīkot ēkas koplietošanas telpās, iepriekš saskaņojot ar ēkas īpašnieku;
3. Pagaidu elektrības un ūdens pieslēgumu saskaņot ar ēkas īpašniekiem uzsākot būvdarbus, būvuzņēmējām jānodrošina individuāli skaitļtāji un jāveic ikmēneša apmaksa par patērēto elektroenerģiju un ūdeni;
4. Būvdarbi nemaina slodzes uz esošām konstrukcijām, tāpēc montāžas slodžu shēma nav nepieciešama;
5. Pirms būvdarbu veikšanas būvuzņēmējām jāizstrādā un jāsakārto Darbu veikšanas projekts, kas izstrādāts pamatojoties uz Darbu organizēšanas projektu;
6. Ja būvdarbu laikā tiek bojāts zāliens, piebraucamie ceļi vai citi elementi, tie jāatjauno!
7. Būvdarbu laikā ēkas ekspluatācija netiek pārtraukta;
8. Veicot balkonu atjaunošanas darbus, aizliegts veidot materiālu novietnes balkonos, izņemot gadījumus, ja būvuzņēmējs ir saņēmis saskaņojumu no dzīvokļa īpašnieka;
9. Balkoni nav ekspluatējamās brīdī, kad ir demontētas esošās margas vai kad notiek balkona pārseguma atjaunošana.

Adrese: Bāriņu iela 37-5, Liepāja Mob.: +371 20083587 VRN:42103044336 B.K. reģ. nr.:12232 E-pasts: martins@liepsaimnieks.lv  LIEPĀJAS NAMSAIMNIEKS				Būvniecības ierosinātājs: SIA "Liepājas namu apsaimniekotājs" Reģ.Nr. LV42103004583, Tukuma iela 1A, Liepāja, LV-3416						
				Būvprojekta nosaukums: Balkonu atjaunošana ēkai Siļķu ielā 22a						
				Objekta adrese: Siļķu iela 22a, Liepāja						
BPDV		G.Ābelīte								
Izstrādāja		J.Jaunsleinis								
				Lapas nosaukums: BŪVDARBU ĢENERĀLPLĀNS						
				Mērogs	Pasūt. Nr.	Arh. reģ. Nr.	Stadija	Marka	Lapu sk.	Nr.
				1:250	21102023	21102023	-	DOP-1	-	