
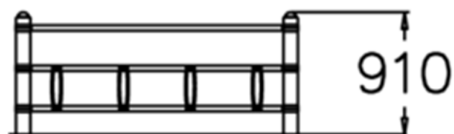
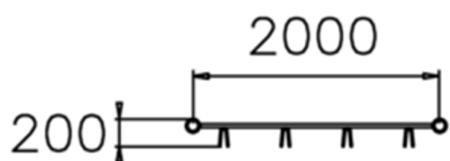


Produkta kods: NF9010 (<http://www.fixman.lv>)



Produkta nosaukums: Velosipēdu novietne, vienas pusē, h=900 mm (pirmais posms)

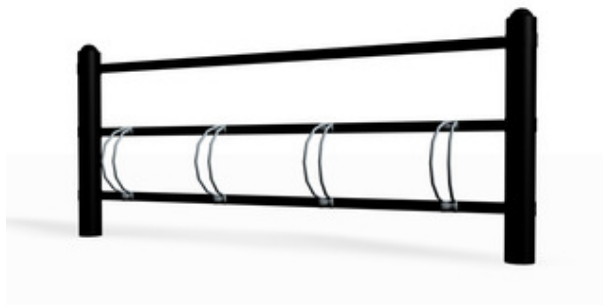

Pielikums. Veļas žāvētājs

Produkta kods: J16711 (<http://www.fixman.lv>)

Produkta nosaukums: Veļas žāvētājs

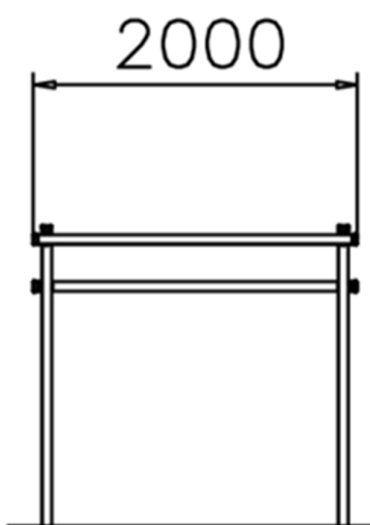
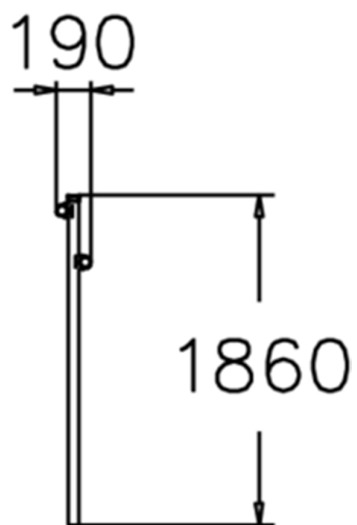


Pielikums. Sols

Sols ar atzveltni uz metāla kājām

Kods: 2205 (www.ksil.lv)

Gabarīti: L 1,86 x B 0,53 x H 0,815

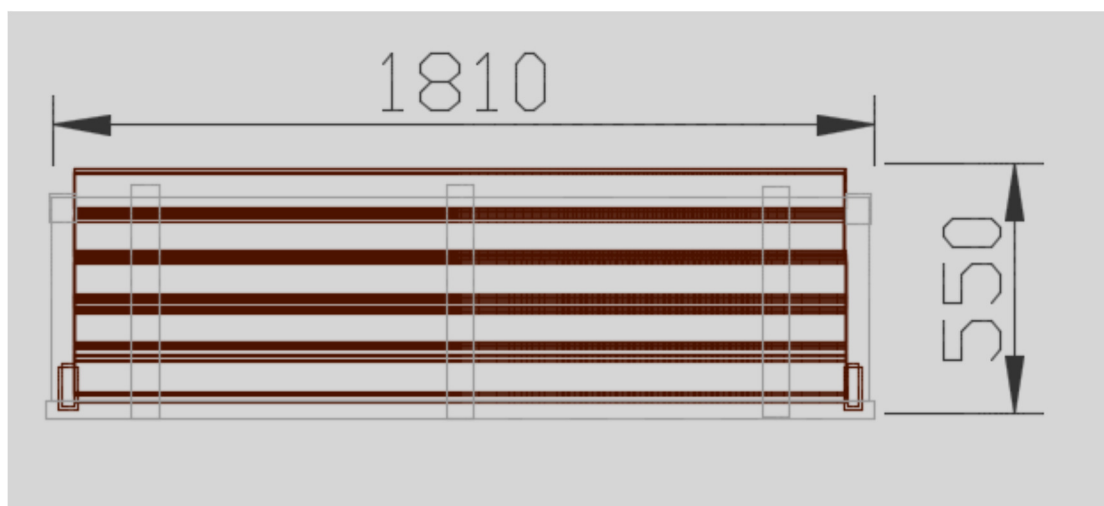
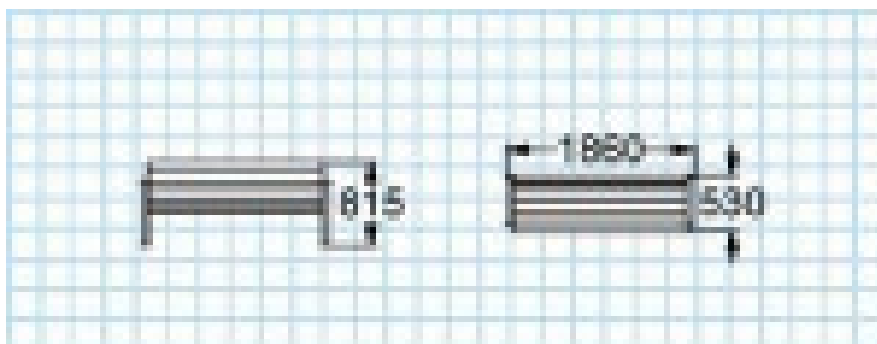


Pielikums.Bērnu rotaļu komplekss

Bērnu rotaļu komplekss - Mini karaļvalsts (www.ksil.lv)

Kods: 5139

Gabarīti: L 3,245 x B 2,91 x H 2,82.

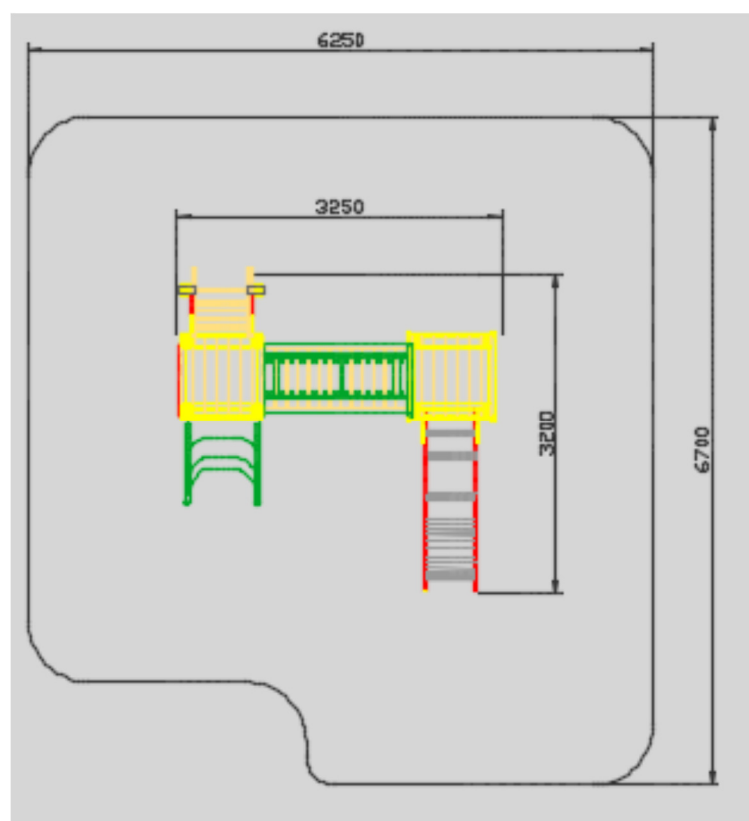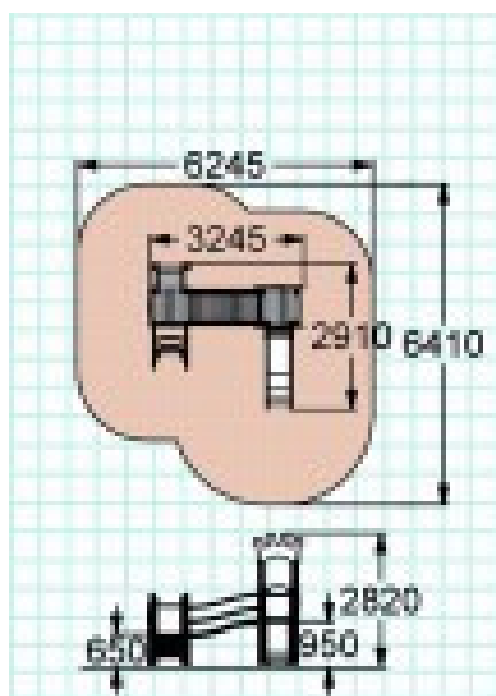

EDI gumijas flīžu tehniskā informācija:

Izmērs: 500x500mm
Biezums: 20-30-40-45-50 mm
Materiāls: Gumijas granulas,

Izmanošanas
temperatūras: +60°C ... - 45°C

Būvums: **850 kg/m³ - Eiropas Savienības standarts EN 1177**
Salnoturība: Nav izmaiņu pēc 20 cikliem - 20°C

Degviela – nav izmaiņu
Ķīmiskā noturība: Mašīneļļa – nav izmaiņu

Gumijas flīzes ir ūdenscaurlaidīgas.
Ūdenscaurlaidība:

Pieejamās krāsas: melna, sarkana, dzeltena, zaļa, brūna, oranža, pelēka, tumši zila

Ilgas kalpošanas laiks - līdz 10 gadiem, augsta nodilumizturība, noturīgspret
Materiāla noturība: mehāniskiem bojājumiem.

Gumijas seguma
montāža: gumijas flīzes montē uz iepriekš sagatavotas virsmas.
Montējot izmanto savienojuma tapas.


Ieteicamā montāžas
pamatne: Iepriekš sagatavota pamatne: noblīvēta grunts, šķembas, smilts. Var montēt arī uz
cietas pamatnes - asfalts, betons.

Pielietojuma vietas: Iekštelpās un ārpus tām.

Kopšanai nav nepieciešami speciāli līdzekļi vai instrumenti.
Iekštelpās segumu var kopt ar birsti vai putekļusūcēju.
Ārpus telpām segumu var kopt ar birst, ūdens strūklu vai gaisa strūklu. Ziemas
Gumijas seguma apstākļos segumu ieteicams tīrīt ar koka vai plastmasas sniega lāpstām.
kopšana: Neizmatot metāla instrumentus.

Bez grūtībām iespējams nomainīt bojātu gumijas flīzi pret jaunu, nav vajadzība
Bojājumu novēršana: demontēt visu laukumu.



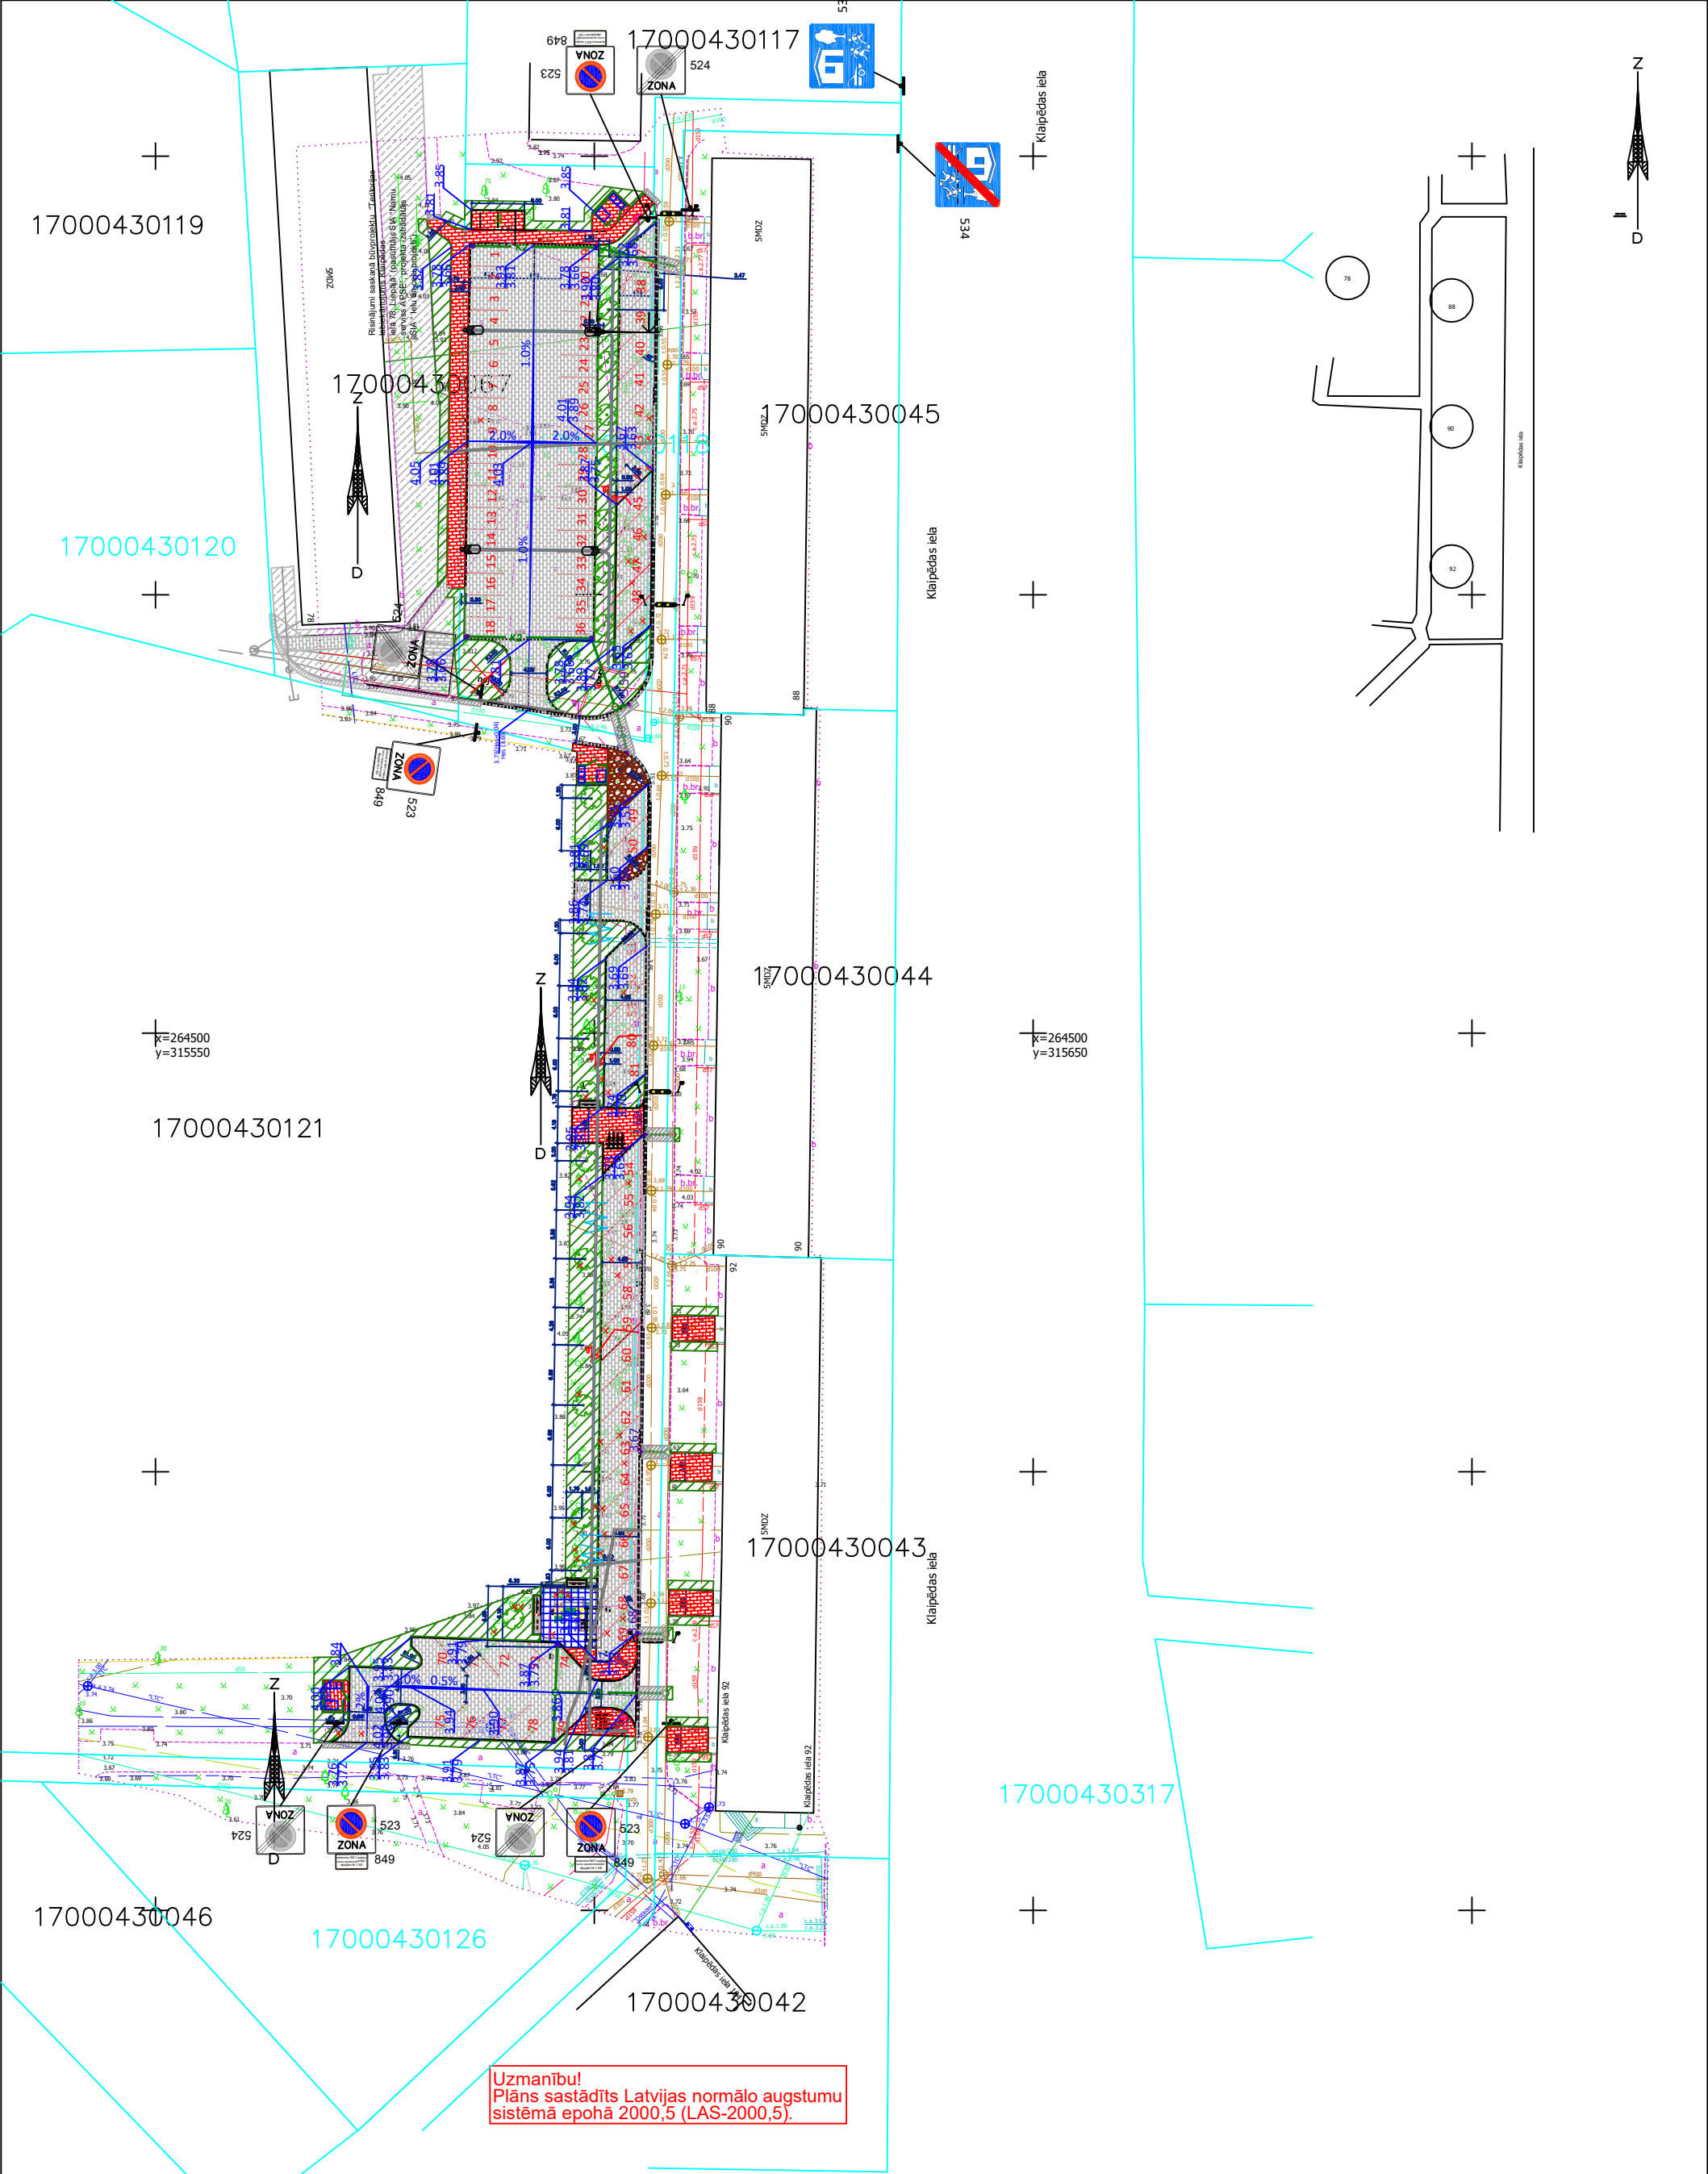


- Piezīmes
1. Plāns sastādīts LKS 92 TM koordinātu sistēmā, mēroga koeficients 1.000017, Uzņemšana veikta 2017. gada 08. decembrī 0.90 ha platībā;
 2. **Latvijas normālo augstumu sistēma (LAS-2000,5)**
 3. Izmantotie izejas punkti:
Nr.1000, X=264547.383, Y=315456.105, H = 3.839 m;
Nr.1001, X=264428.563, Y=315467.930, H = 3.672 m;
 4. Projektants ir izstrādājis tehniskās komunikācijas daļēji apsaimniekotās teritorijas salīdzinātās apkalpojošajās organizācijās;
 5. Zemes vienību robežas ir attēlotas atbilstoši zemes kadastrālās uzņemšanas un vietējā ģeodēziskā tīkla precizitātei un var nesakrist ar situāciju plānā;
 6. Topogrāfiskie apzīmējumi attēloti atbilstoši Ministru kabineta 2012.gada 24.aprīļa noteikumu Nr.281 1.pielikumam.

Mārnīks Ainārs Mīkelsons Sertifikāta Nr.BC-223 Izsniegts 2011.gada 21.janvārī Derīgs līdz 2021.gada 20.janvārim				Objekts: Klaipēdas iela 78, 88, 90, 92 Liepāja	
TOPOPROJEKTS				Pasūtītājs: SIA "Liepājas namu apsaimniekotājs"	
Liepāja, K.Ukstiņa iela 8 LV-3401 Tālrunis 63483194, www.topoprojekts.lv, Reģ. Nr.: 42103041630				Topogrāfiskais plāns	Objekta ID 17/12-T9
Uzmērītāja Valdes loceklis		Ainārs Mīkelsons	08.12.2017.		Lapas 1
Plānu izgatavotāja		Ainārs Mīkelsons	13.12.2017.	M1:500	Lapa 1

Pielikums. Atkritumu novietne

Gabarīti: L 2,15 x B 3,40 x H 2,68.

Fasādes skice

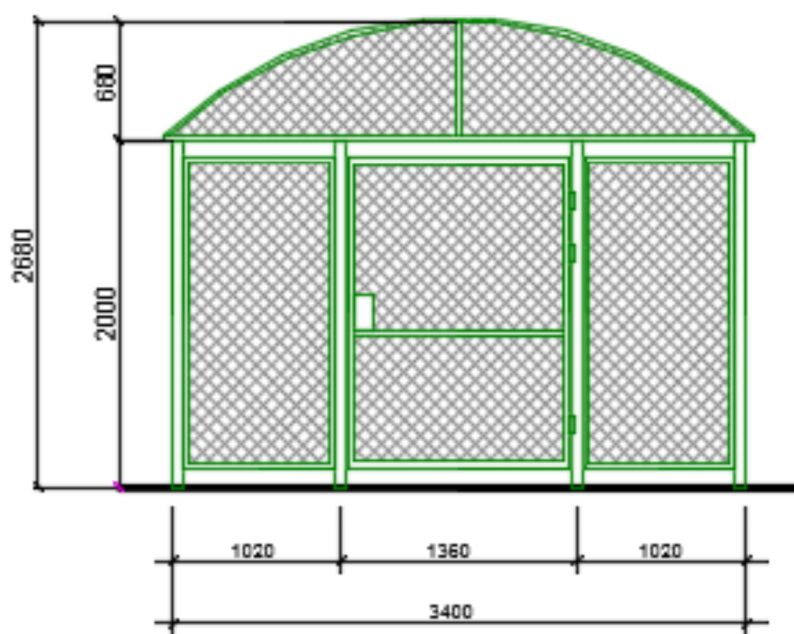

Plāna skice

