
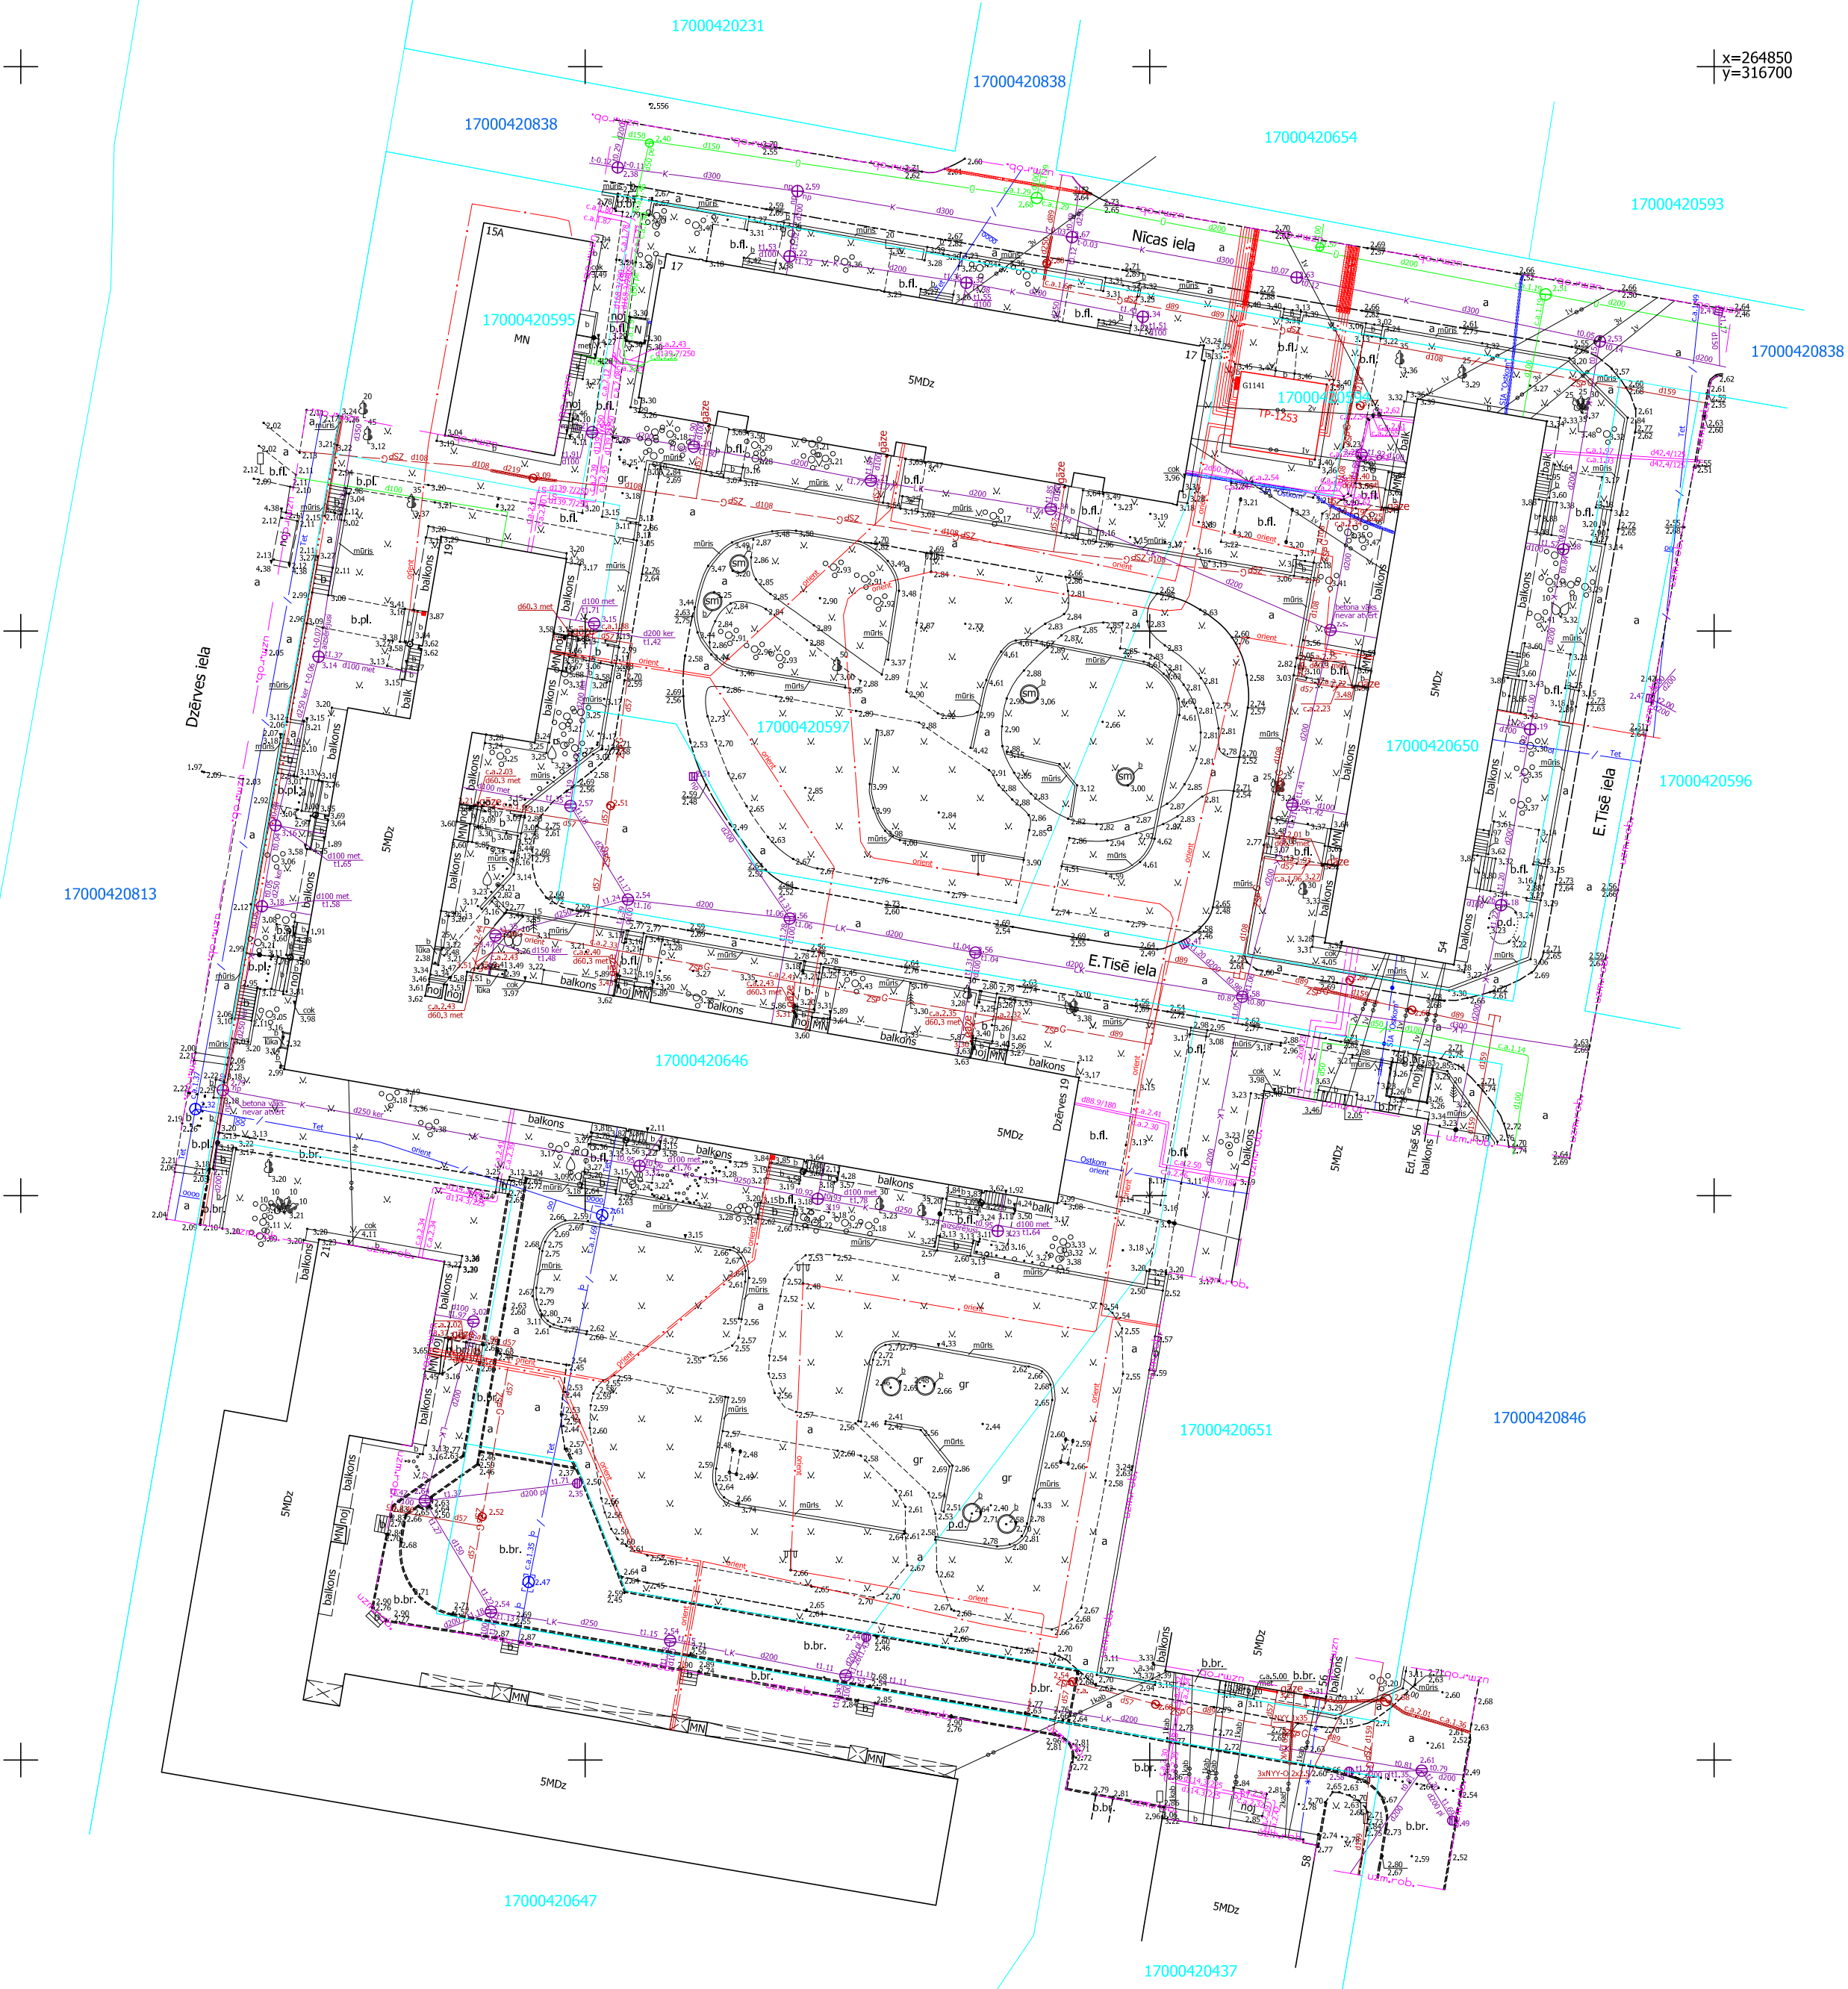


| Inženierkomunikāciju turētāju saskaņojumi | | | | | |
|---|---|------------|-------------|---------------|-------------|
| Inženierkomunikāciju turētājs | Inženierkomunikācija | Paraksts | Datums | Saskaņotājs | |
| AS "Sadales tīkls" | vid. un zemsprieguma elektroapgādes tīkli | e-paraksts | 25.07.2022. | V.Strautnieks | P-84662 |
| SIA "Tet" | elektronisko sakaru tīkli | e-paraksts | 04.08.2022. | R.Glušins | PN-216278 |
| AS "Gaso" | dabaszāģe | e-paraksts | 26.07.2022. | R.Ciekurzis | 26-2-1/3673 |
| SIA "Liepājas enerģija" | siltumtīkli | e-pasts | 19.07.2022. | M.Reinfelds | Saskaņots |
| SIA "Liepājas ūdens" | ūdensvads un kanalizācija | e-pasts | 25.07.2022. | M.Gertsons | Saskaņots |
| LPPI "Komunālā pārvalde" | apgaisojums | e-pasts | 19.07.2022. | M.Zalonskis | Saskaņots |
| SIA "Ūstkom" | elektronisko sakaru tīkli | e-paraksts | 21.07.2022. | J.Patmalnieks | 215-22 |
| SIA "Elektron&K" | elektronisko sakaru tīkli | e-paraksts | 21.07.2022. | E.Bergmanis | Saskaņots |
| SIA "Emilia" | elektronisko sakaru tīkli | e-pasts | 19.07.2022. | R.Rencis | Saskaņots |

Plāna novietojuma shēma

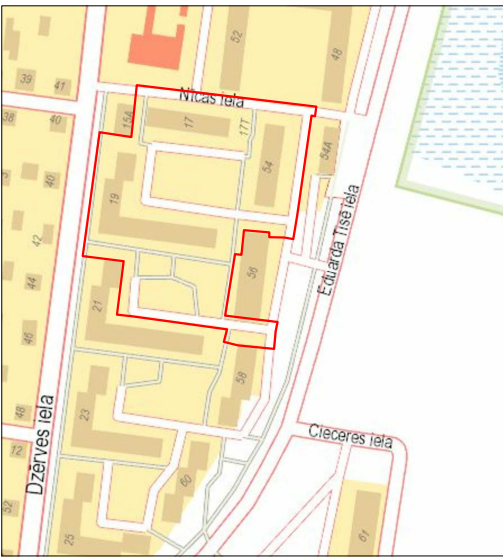

x=264650
y=316550

x=264850
y=316700



- PIEZĪMES:
- Uzmērīšana veikta 2022. gada 22. jūnijā un 8.jūlijā.
 - LKS-92 TM koordinātu sistēma, mēroga koeficients 1.0000119.
 - Latvijas normālo augstumu sistēma (LAS-2000.5).
 - Uzmērījums veikts balstoties uz vietējā ģeodēziskā tīkla punktu precizitāti
 - Nekustamā īpašuma kadastra kartes dati uz 18.06.2022. dati iegūti portāla www.kadastrs.lv (datne 3772030.edoc). Saskaņā ar VZD sniegto informāciju zemes vienību robežas ir attēlotas atbilstoši zemes kadastrālās uzmērīšanas un vietējā ģeodēziskā tīkla precizitātei un var nesakrist ar situāciju plānā.
 - Topogrāfiskie apzīmējumi attēloti atbilstoši MK noteikumu nr. 281 "Augstas detalizācijas topogrāfiskās informācijas un tās centrālās datubāzes noteikumi" (24.04.2012) 1. pielikumam.
 - Objekta platība 1.36ha.

| | | | | |
|---|--|--|---|--|
| pašnodarbināta persona JĀNIS BALODIS | | | Pasūtītjums: | |
| Reg.Nr.19048012079 Pēteru iela 3-2, Kuldīga Tālr. 25611557, e-pasts jb.memieks@gmail.com | | | Dzirves iela 17, Dzirves iela 19, Tisē iela 54 Liepāja | |
| Topogrāfisko plānu izstrādāja: Sertificēts ģeodēzists Jānis Balodis ar SerNr. AC0070 | | | Pasūtītājs: | |
| Pasūtītājs: | | | MI Design | |
| Sertificēts ģeodēzists | | | Pasūtījuma ID numurs: | |
| Jānis Balodis | | | 157/2022 | |
| 2022.gada 10.augustā, | | | Plāna nosaukums: | |
| Liepājas pilsētas pašvaldības zemes kadastrālās uzmērīšanas un vietējā ģeodēziskā tīkla precizitātei un var nesakrist ar situāciju plānā. | | | Lapa: | |
| 2022.gada 10.augustā, | | | Lapas: | |
| Liepājas pilsētas pašvaldības zemes kadastrālās uzmērīšanas un vietējā ģeodēziskā tīkla precizitātei un var nesakrist ar situāciju plānā. | | | Mērogs: | |
| 2022.gada 10.augustā, | | | 1:500 | |
| Liepājas pilsētas pašvaldības zemes kadastrālās uzmērīšanas un vietējā ģeodēziskā tīkla precizitātei un var nesakrist ar situāciju plānā. | | | | |