
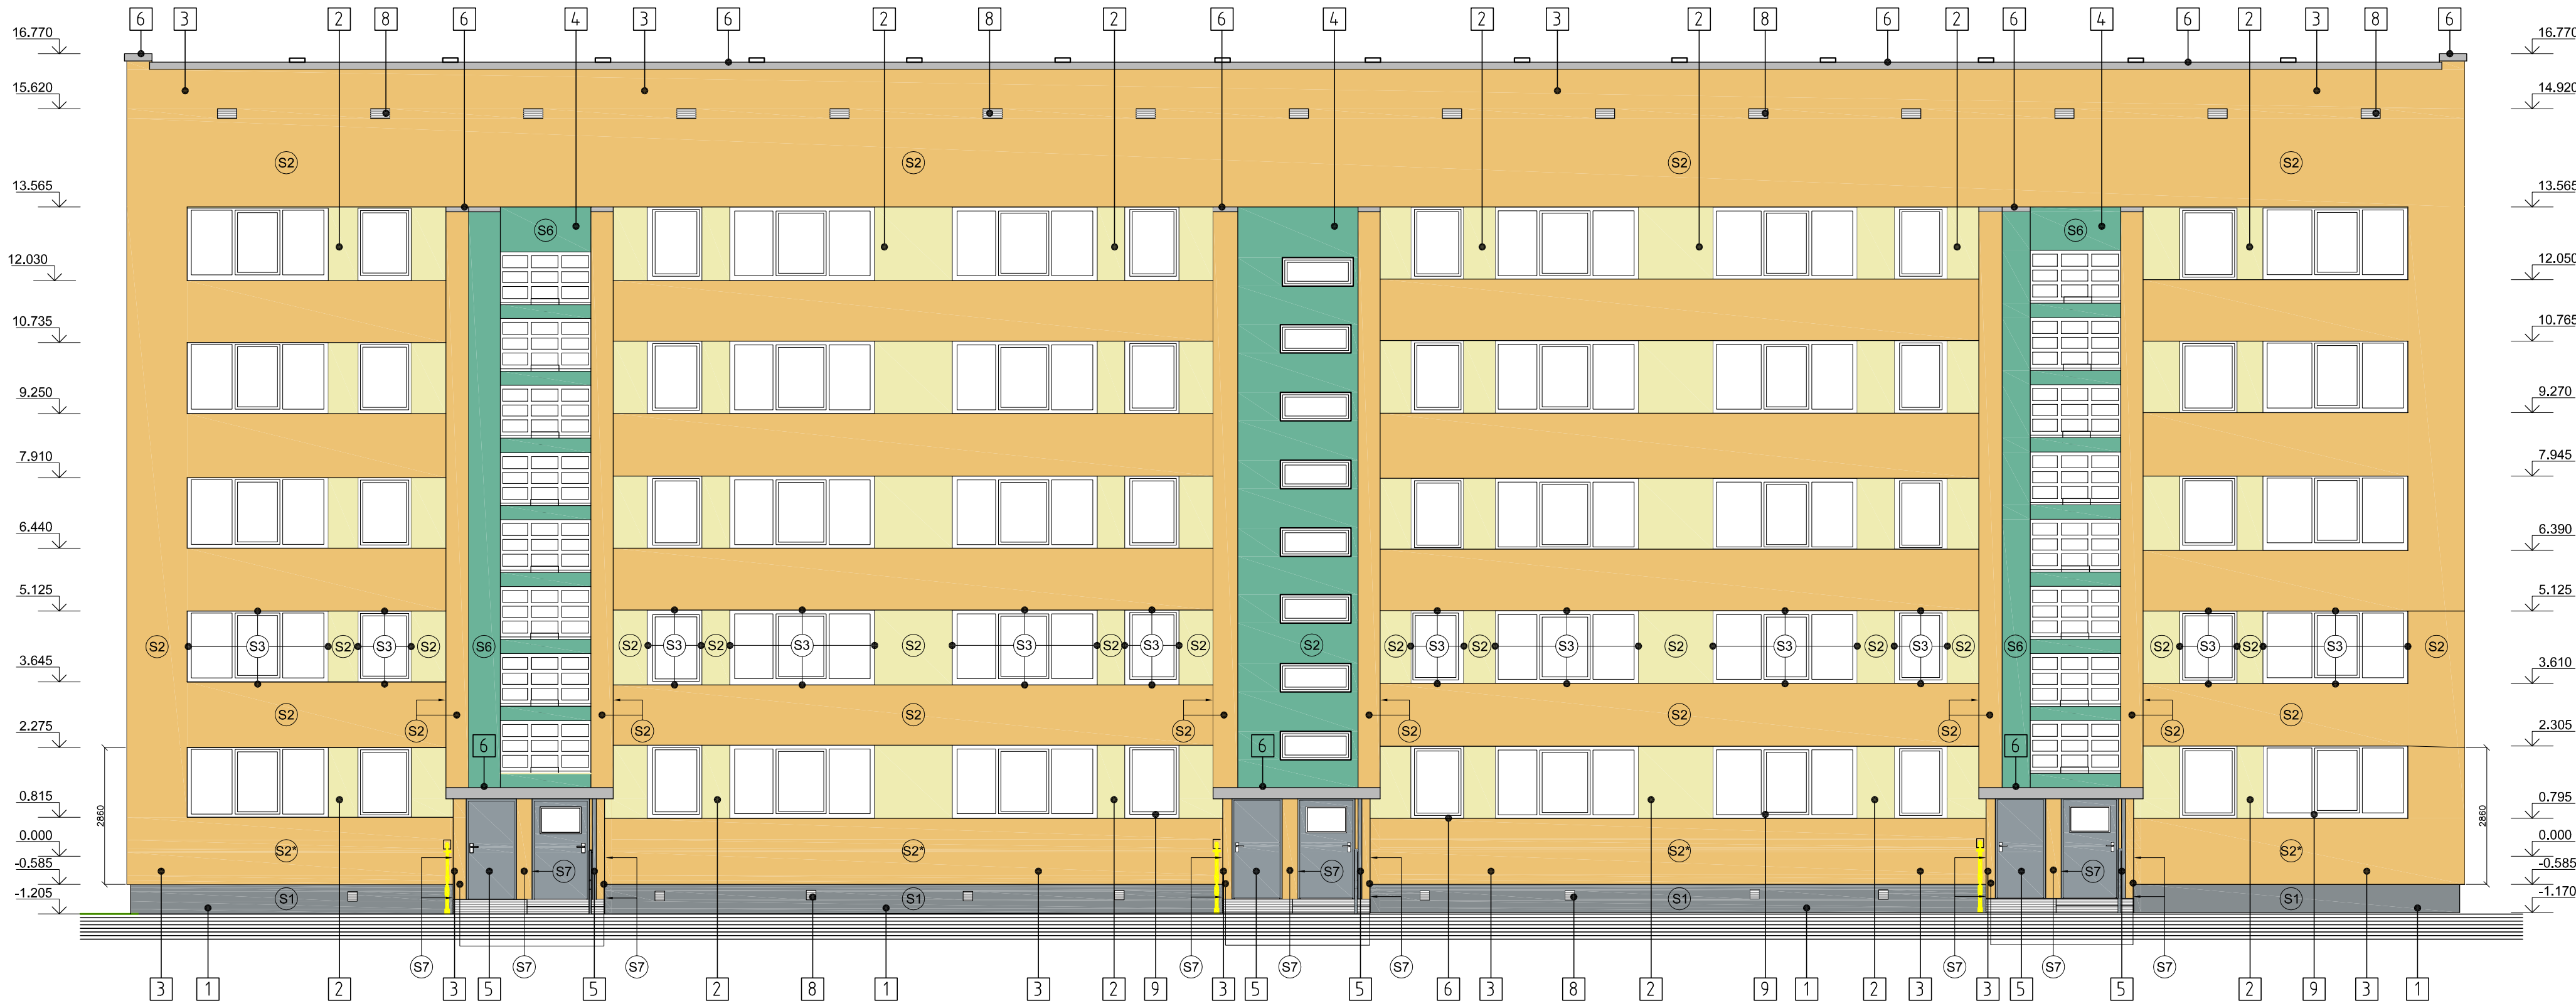
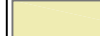


Ziemeļu fasāde

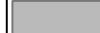

Fasādes apdares krāsu risinājumi					
Nr. apzīm.	Ēkas daļa	Apdares materiāls	Toni		Krāsas paraugs
1	-cokols-	-krāsots struktūrapmetums-	S 4010-R90B pēc NCS krāsu kartes	ATLANTIC AT 6 pēc Ceresit krāsu kartes	
2	-fasāde-	-krāsots struktūrapmetums-	S 1010-Y30R pēc NCS krāsu kartes	FLORIDA FL 2 pēc Ceresit krāsu kartes	
3	-fasāde-	-krāsots struktūrapmetums-	S 2030-Y30R pēc NCS krāsu kartes	DAKOTA DK 6 pēc Ceresit krāsu kartes	
4	-fasāde-	-krāsots struktūrapmetums-	S 2020-B50G pēc NCS krāsu kartes	BALI BL 4 pēc Ceresit krāsu kartes	
5	-ieejas durvis- -kolonnas- -norobežojumi-	-krāsots metāls durvis- -krāsots metāls- -krāsots metāls-	RAL 7001 (silver grey) pēc RAL krāsu kartes		
6	-palodzes- -jumta nosegskārds-	-tīnietekmī krāsots tērauds-	RR22 (grey) pelēks pēc RUUKKI		
7	-dodžu paneļi-	-profilēta loksne sienām Ruukki T20-79-110- iekārt vertikāli-	RR22 pelēks (Grey) pēc RUUKKI		
8	-ventilācijas restes-	-gatavas, plastmasas vai tērauda-	RAL 7001 (silver grey) pēc RAL krāsu kartes	pelēkas	
9	-logu rāmji-	-PVC-	balts		
10	-jumta isegums-	-Līmēts bitumena ruļļu materiāls-	melns		

PASKAIDROJUMI PAR FASĀŽU UN PĀRSEGUMA APDARI:

(S1) Ārējā apdare (dekoratīvais apmetums) 2mm
Zemapmetuma grunts Sakret PG (vai analogs) 1mm
Armējošā kārtā uz stiklušķiedras sieta (divos slāņos) 2 x 4-6mm
Siltinājums (ekstrudētais putupolistirols) 100mm
Līmjava 10mm
Hidroizolācija
Esošais cokols (pagraba siena)

(S2) Ārējā apdare - krāsojums
Gatavais dekoratīvais silikona apmetums
Sakret SIP P (vai analogs). Faktūra - biežpiens. 2
Zemapmetuma grunts Sakret PG (vai analogs) 1
Armējošā javas kārtā Sakret BAK (vai analogs) ar stiklušķiedras sietu 160 g/m2 4-6
Armējošā javas kārtā Sakret BAK (vai analogs) ar stiklušķiedras sietu 160 g/m2 4-6
Fasādes siltumizolācija - Paroc FAS B (vai analogs) 150
Līmjava Sakret BAK (vai analogs) 10-20
Virsmas saķeres grunts Sakret UG (vai analogs)
Esošā ēkas ārējā siena

(S4) Ārējā apdare - krāsojums
Gatavais dekoratīvais silikona apmetums
Sakret SIP P (vai analogs). Faktūra - biežpiens. 2
Zemapmetuma grunts Sakret PG (vai analogs) 1
Armējošā javas kārtā Sakret BAK (vai analogs) ar stiklušķiedras sietu 160 g/m2 4-6
Armējošā javas kārtā Sakret BAK (vai analogs) ar stiklušķiedras sietu 160 g/m2 4-6
Fasādes siltumizolācija - Paroc FAS B (vai analogs) 50
Līmjava Sakret BAK (vai analogs) 10-20
Virsmas saķeres grunts Sakret UG (vai analogs)
Esošā ēkas ārējā siena

(S1*) Ārējā apdare (dekoratīvais apmetums) 2mm
Zemapmetuma grunts Sakret PG (vai analogs) 1mm
Armējošā kārtā uz stiklušķiedras sieta (divos slāņos) 2 x 4-6mm
Siltinājums (ekstrudētais putupolistirols) 100mm
Līmjava 10mm
Hidroizolācija
Esošais cokols (pagraba siena)

(S2*) Ārējā apdare - krāsojums
Minerālais dekoratīvais apmetums Sakret SBP (vai analogs). Faktūra - biežpiens. 2
Zemapmetuma grunts Sakret PG (vai analogs) 1
Armējošā javas kārtā Sakret BAK (vai analogs) ar stiklušķiedras sietu 160 g/m2 4-6
Fasādes siltumizolācija - Paroc FAS B (vai analogs) 150
Līmjava Sakret BAK (vai analogs) 10-20
Virsmas saķeres grunts Sakret UG (vai analogs)
Esošā ēkas ārējā siena

(S4*) Ārējā apdare - krāsojums
Minerālais dekoratīvais apmetums Sakret SBP (vai analogs). Faktūra - biežpiens. 2
Zemapmetuma grunts Sakret PG (vai analogs) 1
Armējošā javas kārtā Sakret BAK (vai analogs) ar stiklušķiedras sietu 160 g/m2 4-6
Fasādes siltumizolācija - Paroc FAS B (vai analogs) 50
Līmjava Sakret BAK (vai analogs) 10-20
Virsmas saķeres grunts Sakret UG (vai analogs)
Esošā ēkas ārējā siena

(S5) Fasādes siltumizolācija - Paroc FAS B (vai analogs) 80
Līmjava Sakret BAK (vai analogs) 10-20
Virsmas saķeres grunts Sakret UG (vai analogs)
Esošā ēkas ārējā siena

(S6) Ārējā apdare - krāsojums
Minerālais dekoratīvais apmetums Sakret SBP (vai analogs). Faktūra - biežpiens. 2
Zemapmetuma grunts Sakret PG (vai analogs) 1
Armējošā javas kārtā Sakret BAK (vai analogs) ar stiklušķiedras sietu 160 g/m2 4-6
Fasādes siltumizolācija - Paroc FAS B (vai analogs) 100+150
Līmjava Sakret BAK (vai analogs) 10-20
Virsmas saķeres grunts Sakret UG (vai analogs)
Esošā ēkas ārējā siena

Piezīmes:
1. Detalizētus norobežojošās konstrukcijas tipus skatīties lapā AR-2.

Šī rasējuma lapa ar marku ARI-7 anulē šī projekta lapu ar marku AR-7									
Projektētājs:		SIA "BALTS UN MELNS" Gaujas iela 11, LV-1012, Rīga; Reģ. Nr. 40003659614; Būvķ. reģ. Nr. 1482-R; Tālr./fakss: 67212028; www.baltsunmelns.lv; baltsunmelns@baltsunmelns.lv							
				Pasūtītājs:				Pasūtījuma Nr.	
				SIA "Liepājas Namu Apsaimniekotājs"				22/09/10	
				Reģ. Nr. 42103004583					
Sadaļas vad.:	J. Skrasliņš	2010.11.		Objekts:			Stadija:	Marka:	Lapa:
Izstrādāja:	D. Porija	2010.11.		Daudzdzīvokļu māja			VR	ARI	7
Izstrādāja:	M. Kaviera	2010.11.		Siguldas iela 23, Liepāja					Mērogs:
Arhitekts:	K. Ziverte	2010.11.		Rasējums:			1:100		
				Ziemeļu fasāde			Faiļa nosaukums:		
							Siguldas23_VR_22.09.2010.dwg		